

*Проект одноэтажного многоквартирного
жилого дома*

АР

Архитектурный проект



Разработчик ООО "1000 проектов"



при участии ОАО "Радомовичский керамический завод"

План 1-го этажа на отм. 0,000

Экспликация помещений 1-го этажа

Номер помеще-ния	Наименование	Площадь помещения
01	Тамбур	7,47
02	Мини-котельная	4,38
03	Санузел	3,41
04	Кухня-гостиная	32,26
05	Холл	5,94
06	Жилая	11,22
07	Жилая	11,88
08	Санузел	5,13
09	Жилая	11,88
10	Гардероб	3,78
Общий итог: 10		97,35


Экспликация помещений 1-го этажа

Номер помеще-ния	Наименование	Площадь помещения
11	Терраса	5,18 к=0,3
Общий итог: 1		5,18

Спецификация стен

Семейство и типоразмер	Площадь	Объем	Описание
Базовая стена: Кирпич 380 мм	93,28	35,44	Наружные несущие
Базовая стена: Кирпич 250 мм	27,39	6,85	Внутренние несущие
Базовая стена: Кирпич 100 мм	75,51	7,55	Перегородки
Базовая стена: Кирпич 100 мм (1)	9,59	0,96	Ряд у МУ1
Базовая стена: Кирпич 250 мм	11,37	2,84	Внутренние несущие
Базовая стена: Кирпич 250 мм (1)	28,80	7,20	Парапет

Согласовано					
Взам. инв. №					
Подп. и дата					
Инв. № подл.					

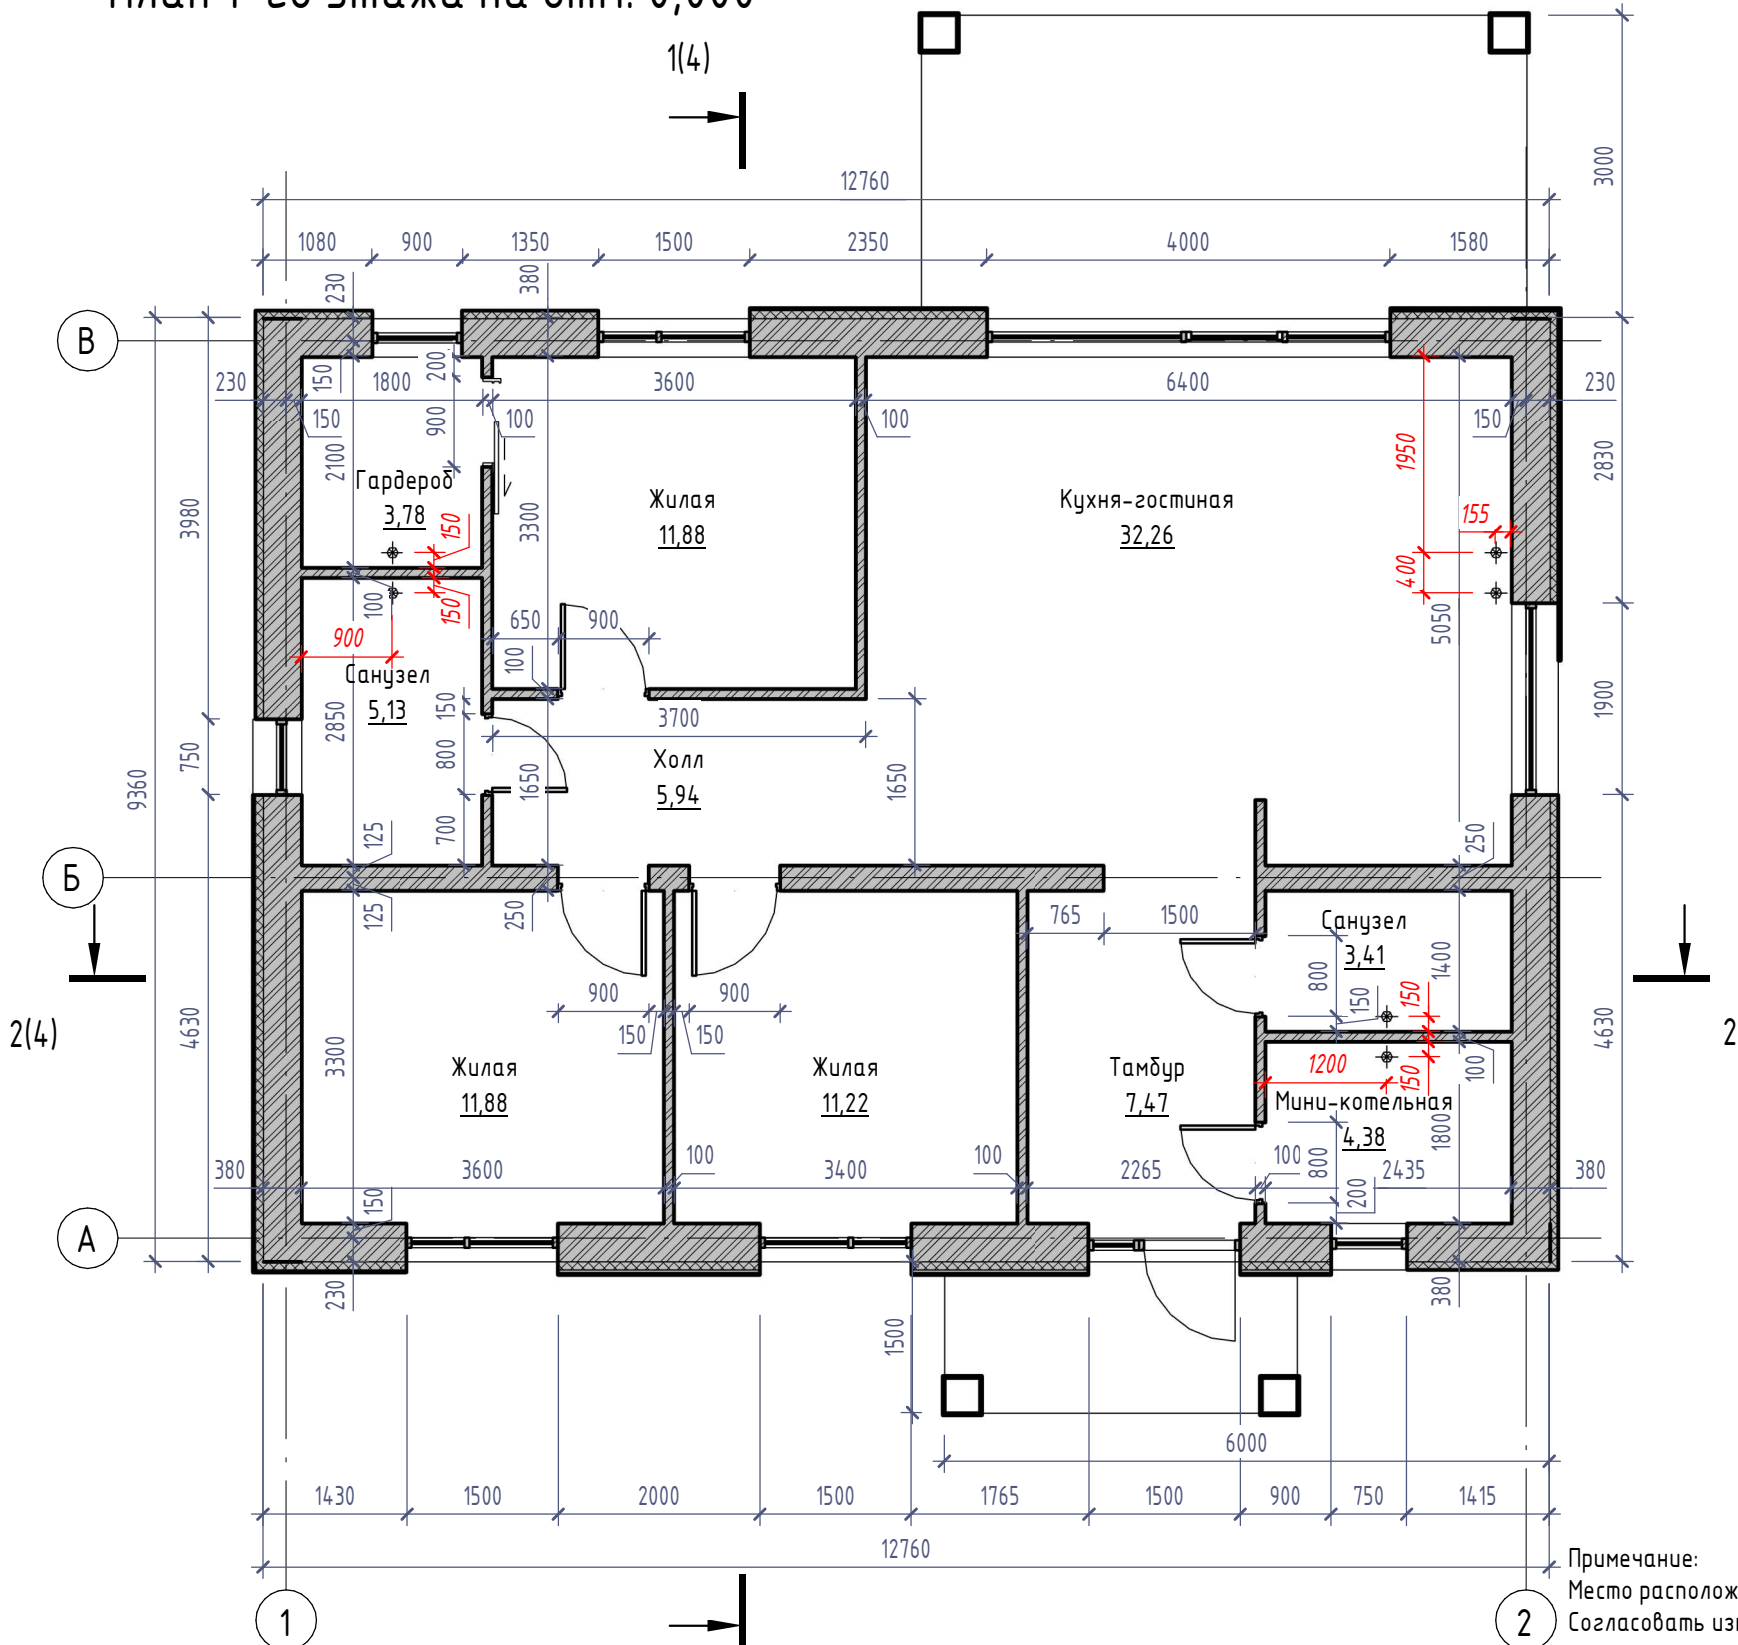

Условные обозначения


	Стена наружная: - Блок керамический поризованный пустотелый паз гребень - 380x250x219мм - Утеплитель - 80 мм
	Стена внутренняя: Блок керамический поризованный пустотелый паз гребень - 250x250x219мм
	Перегородки: Блок керамический поризованный пустотелый паз гребень - 510x100x219мм

	Стена внутренняя: Блок керамический поризованный пустотелый паз гребень - 250x250x219мм
	- Марка помещения (номер)
	- Вентканал ПВХ

Примечание:
Место расположения люка скорректировать по факту, на усмотрение строительной бригады, в зависимости от вида люка.
Согласовать изменения с заказчиком или представителем авторского надзора, или лицом его представляющим.

						АР		
						Архитектурный проект		
Изм.	Кол.уч.	Лист	№ док.	Подп.	Дата	Проект одноэтажного многоквартирного жилого дома.	Стадия	Лист
							С	2
Разработал Бородейко						План 1-го этажа на отм. 0.000		ООО "1000 Проектов"
						Формат А3А		

Архитектурный план 1-го этажа на отм. 0,000

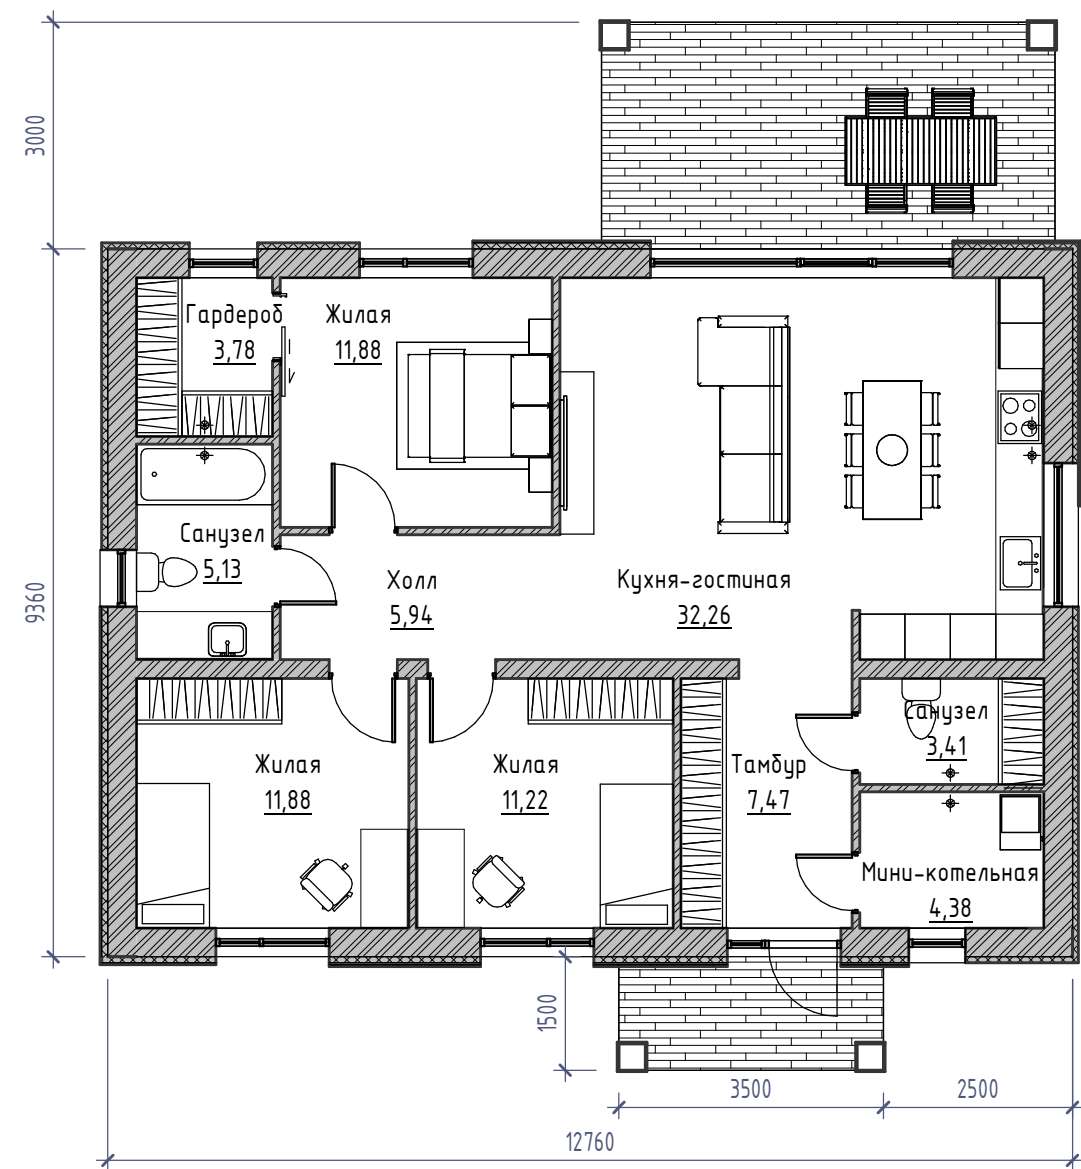

3D вид 1 этажа




Кухня будет оборудована электрической плитой.


Согласовано					
Взам. инв. №					
Подп. и дата					
Инв. № подл.					

АР					
Архитектурный проект					
Изм.	Кол.уч.	Лист	№ док.	Подп.	Дата
Проект одноэтажного многоквартирного жилого дома.					
Разработал Бородейко					
10/23					
Архитектурный план 1-го этажа на отм. 0,000. 3Д вид 1 этажа					
000 "1000 Проектов"					
Формат А3А					


Разрез 1-1

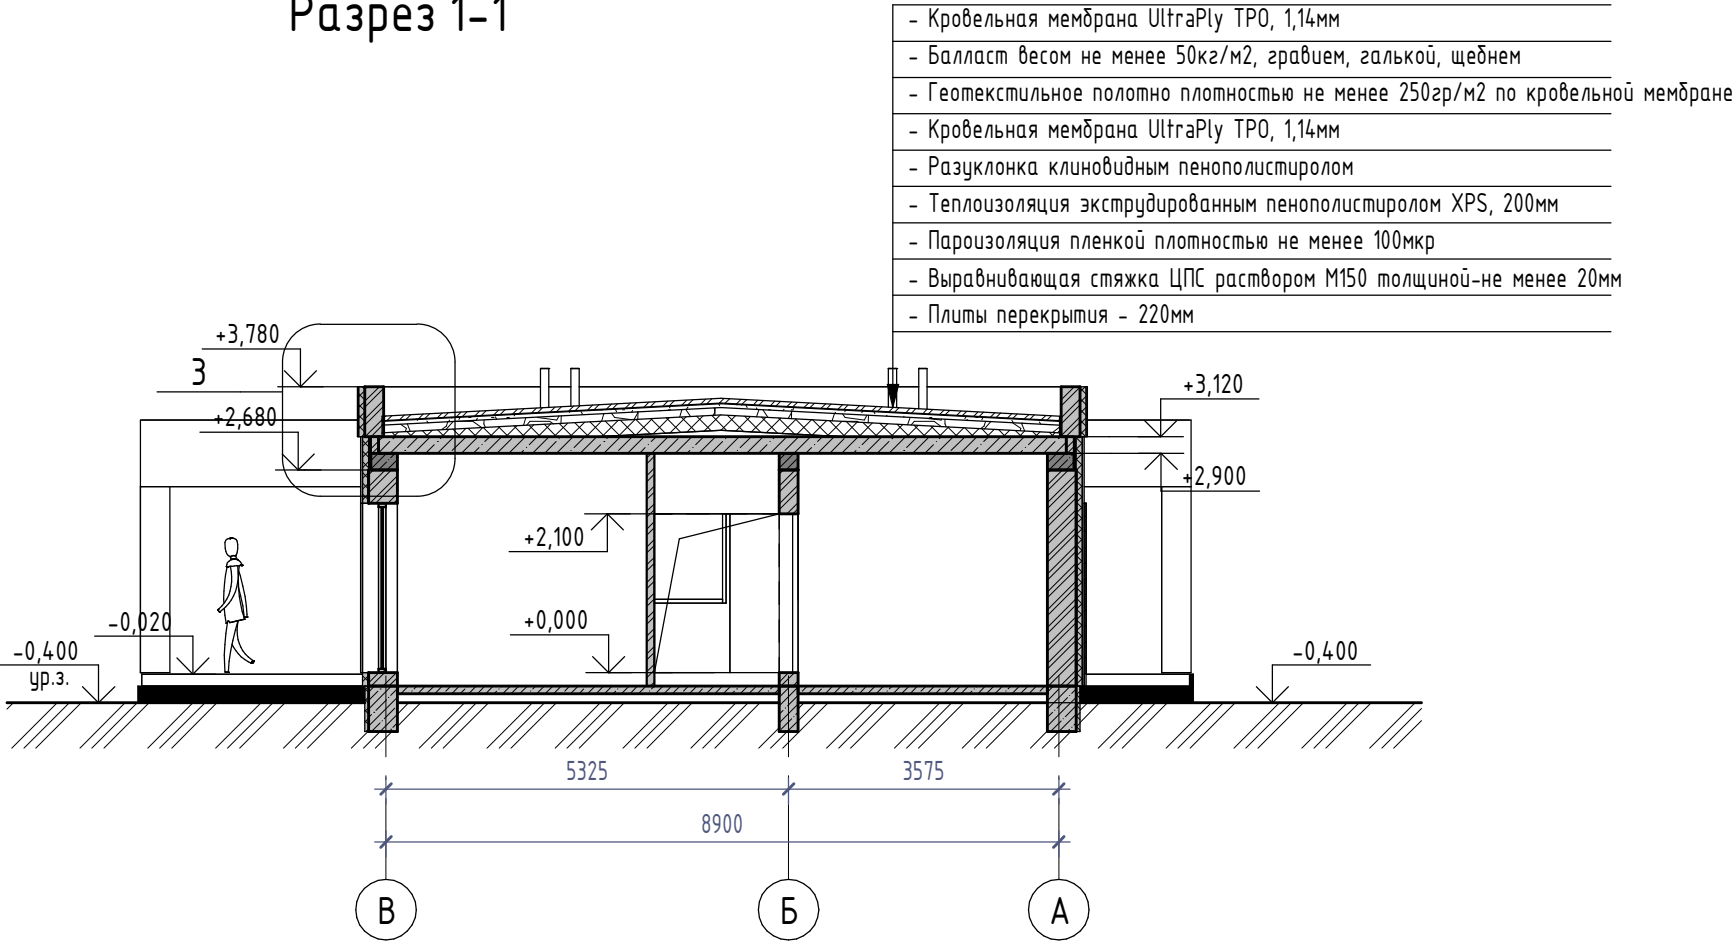

Узел 3
Фрагмент кровли

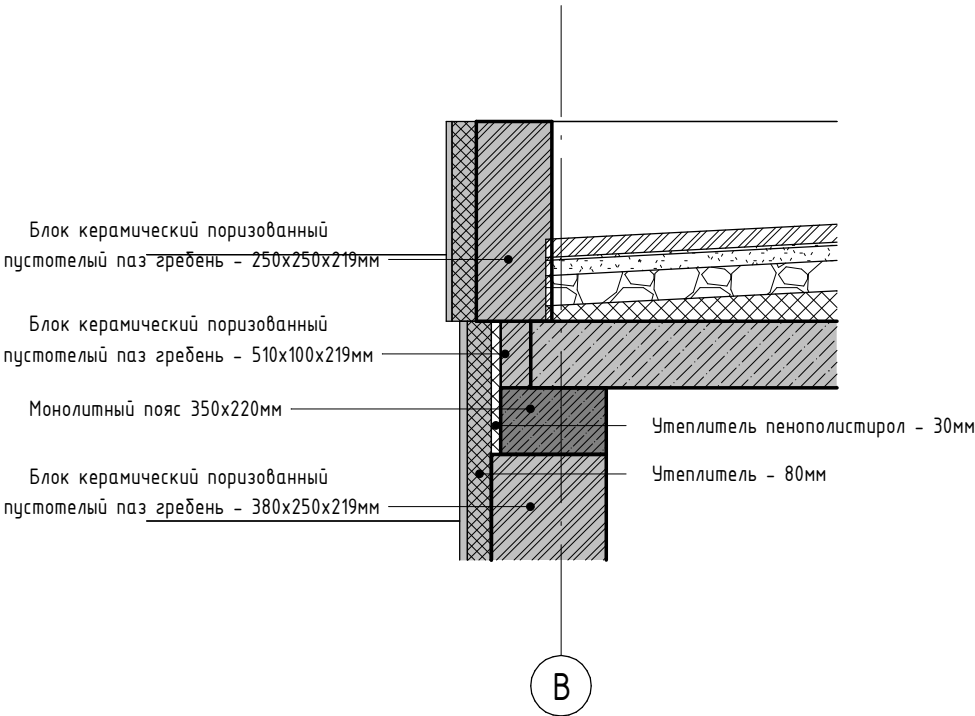

Разрез 2-2

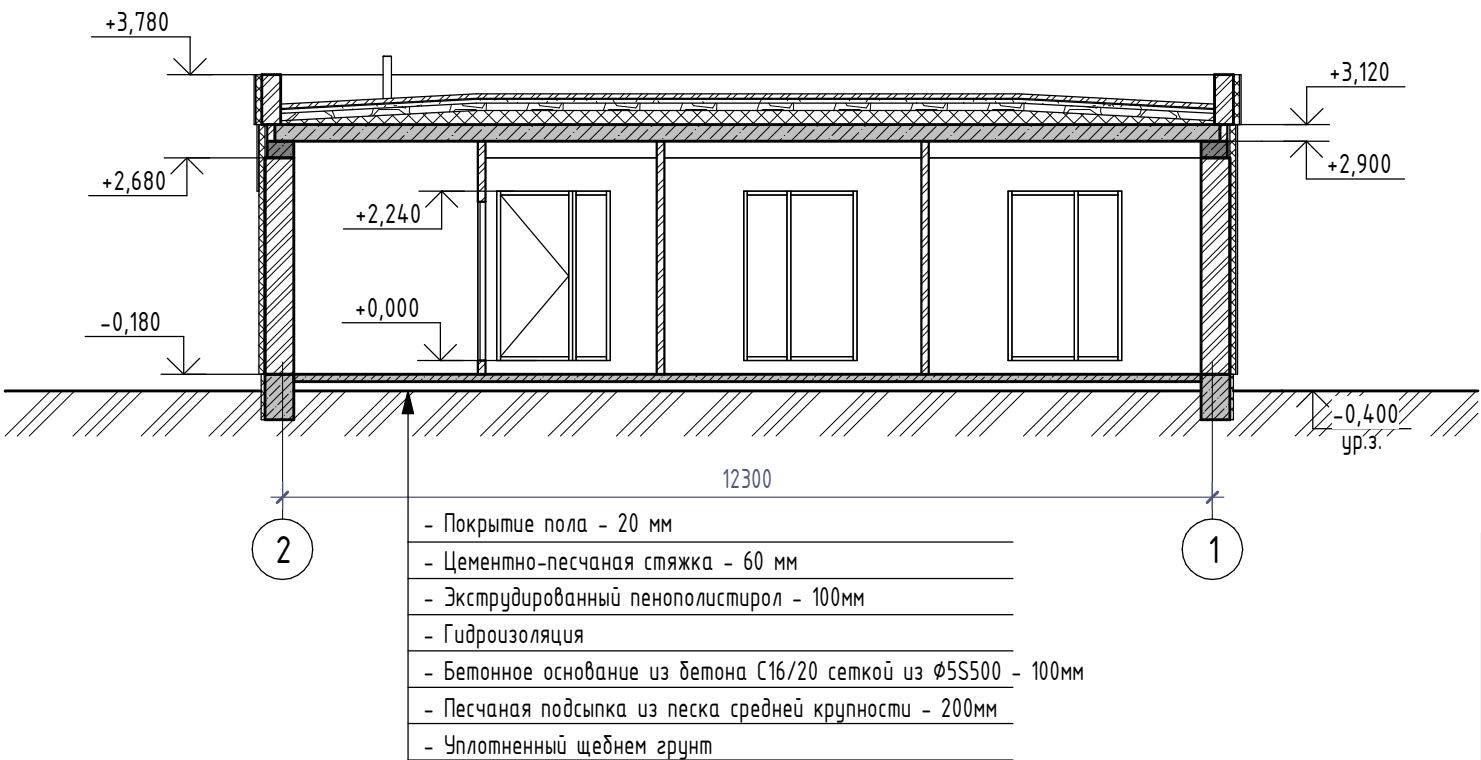


						АР			
						Архитектурный проект			
Изм.	Кол.уч.	Лист	№ док.	Подп.	Дата				
						Проект одноэтажного одноквартирного жилого дома.	Стадия	Лист	Листов
							С	4	
Разработал		Бородейко			10/23	Разрезы 1-1, 2-2		ООО "1000 Проектов"	


Согласовано				
Взам. инв. №				
Подп. и дата				
Инв. № подл.				

Согласовано			Взам. инв. №	
			Подп. и дата	
			Инв. № подл.	

План кровли

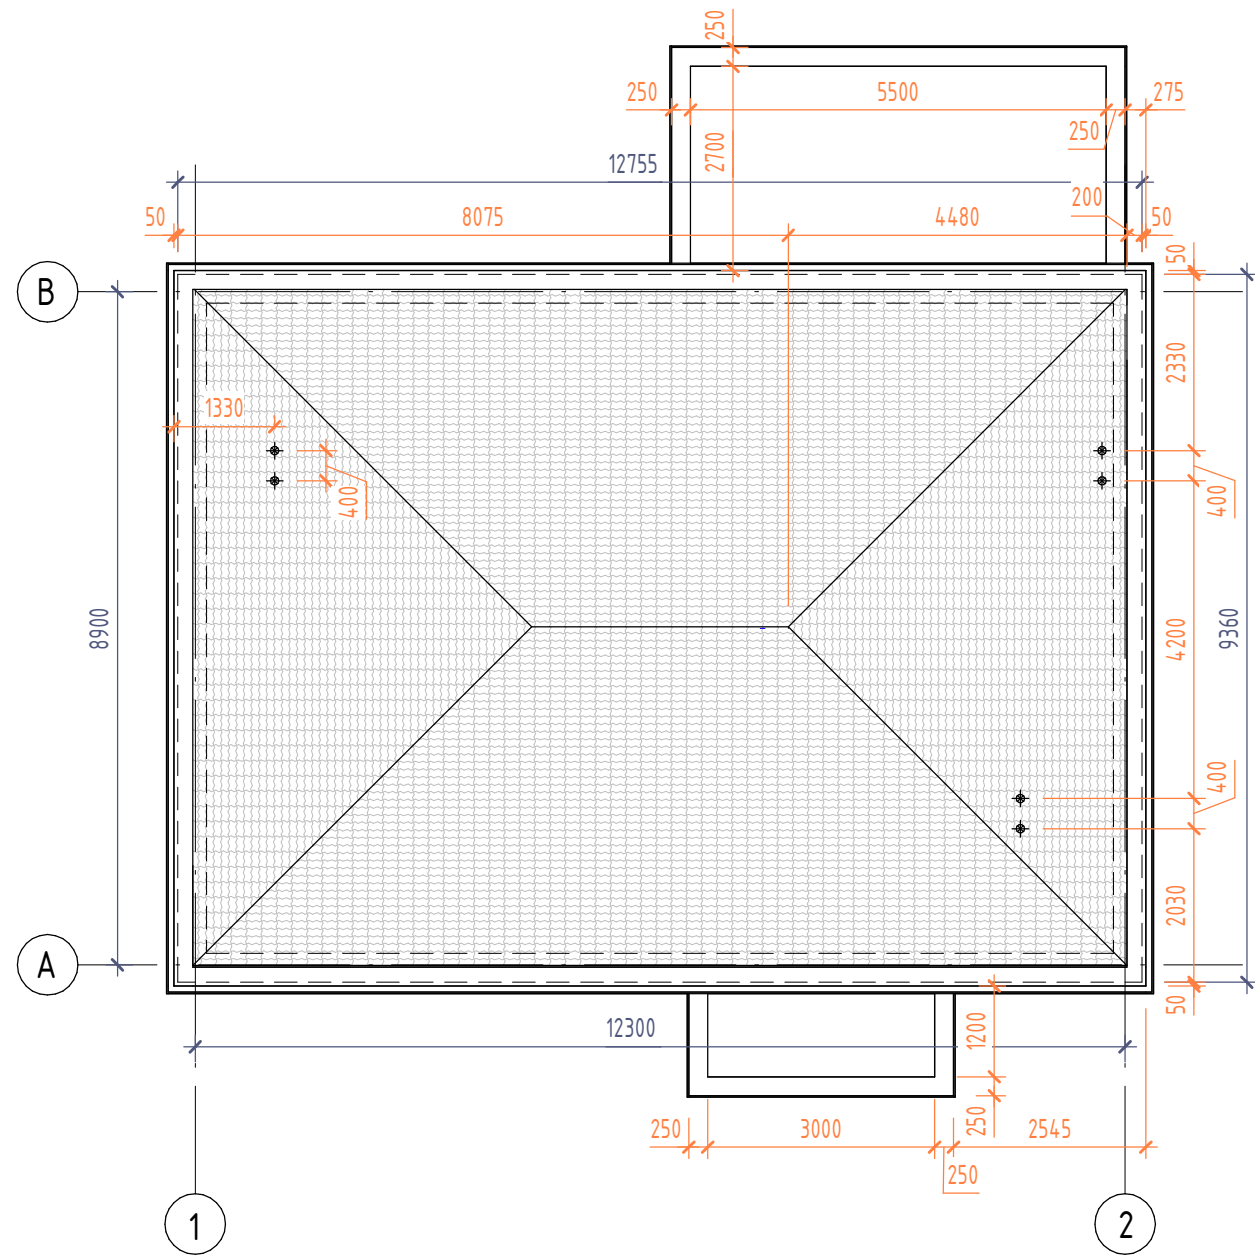


3D вид кровли

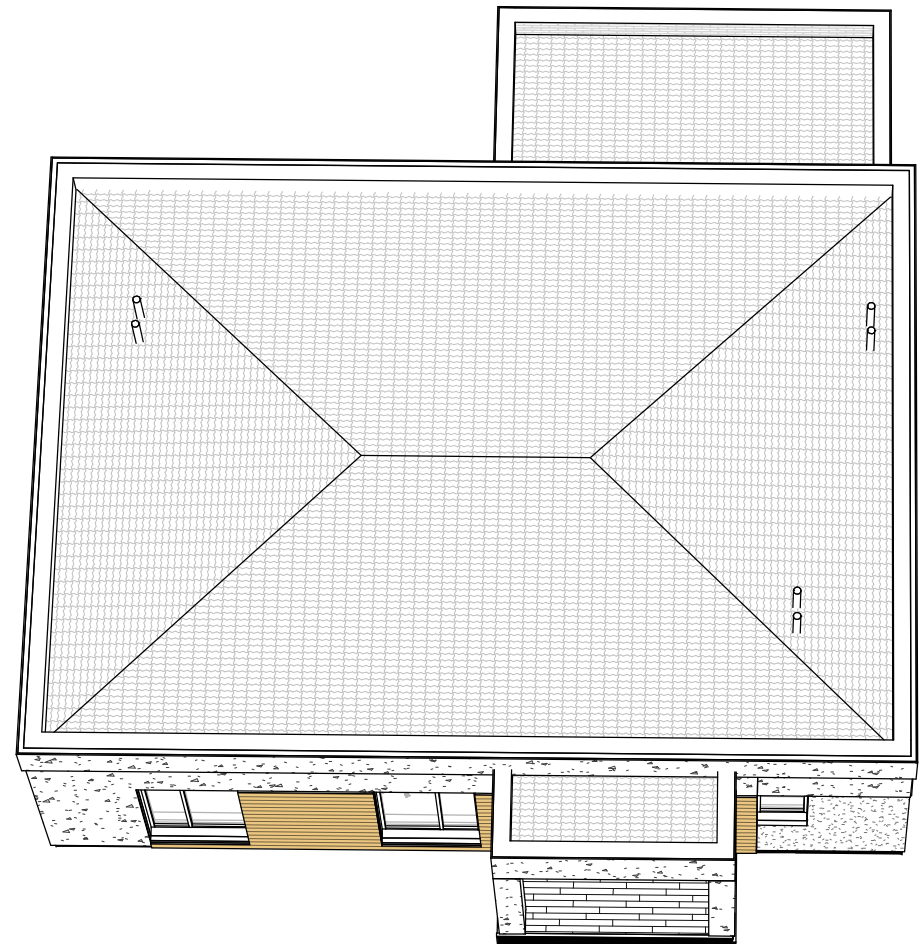


S_{кровли} – 110.853м2

						АР		
						Архитектурный проект		
Изм.	Кол.уч.	Лист	№ док.	Подп.	Дата	Проект одноэтажного многоквартирного жилого дома.	Стадия	Лист
							С	5
Разработал		Бородейко			10/23	План кровли		ООО "1000 Проектов"

Фасад в осях А-В

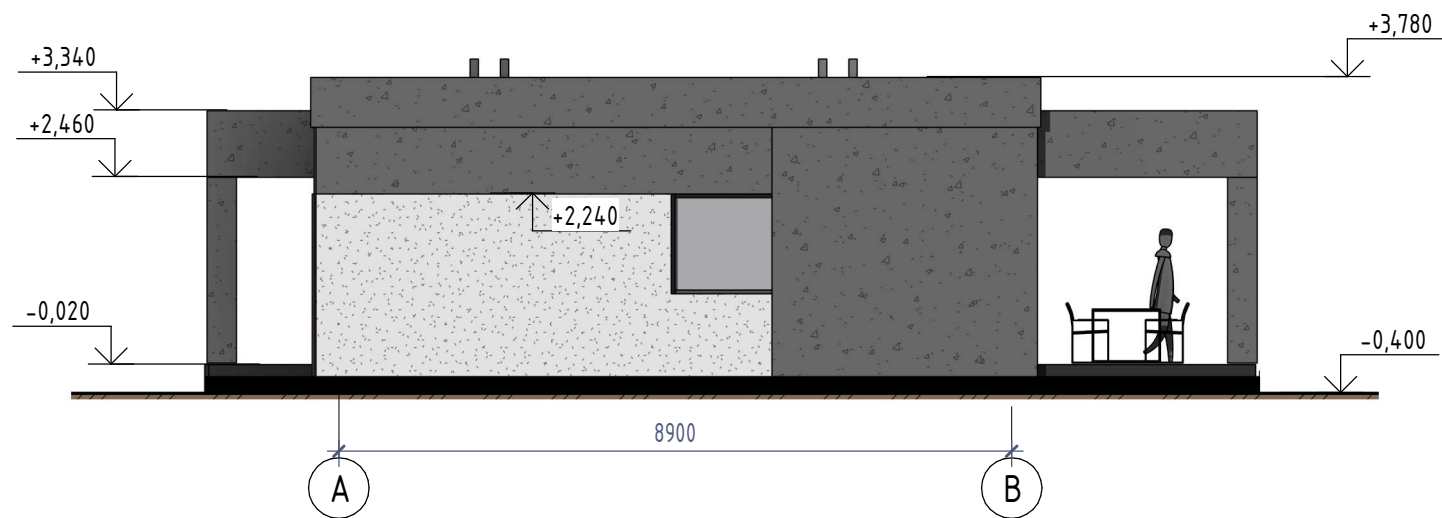

Фасад в осях 1-2

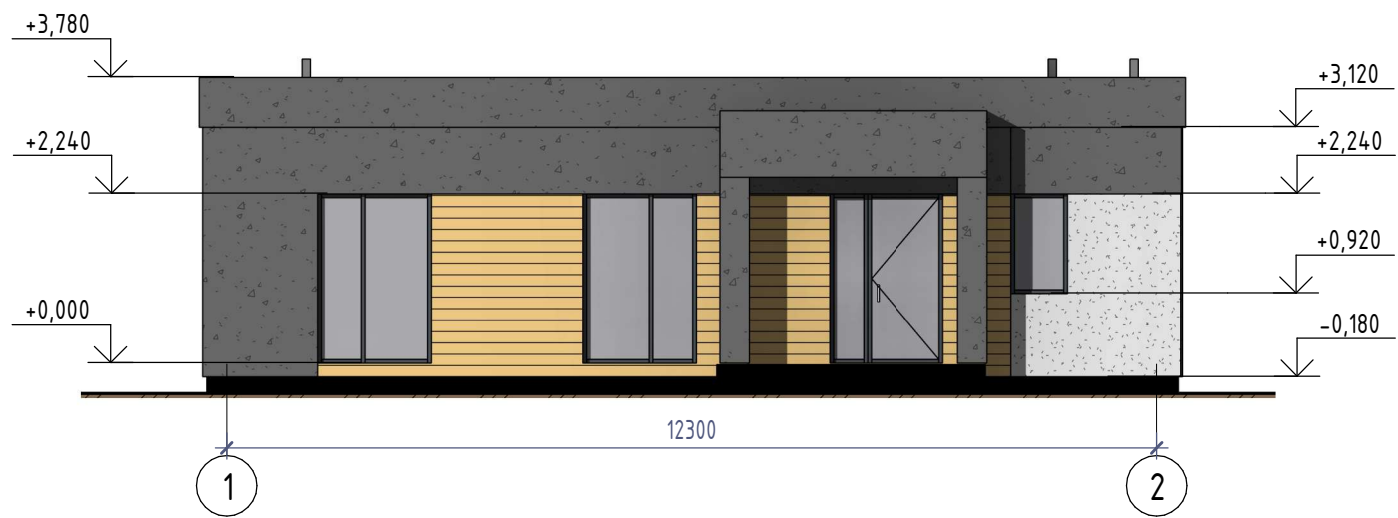


3Д вид 1



Согласовано			
Взам. инв. №			
Подп. и дата			
Инв. № подл.			

						АР			
						Архитектурный проект			
Изм.	Кол.уч.	Лист	№ док.	Подп.	Дата				
						Проект одноэтажного многоквартирного жилого дома.	Стадия	Лист	Листов
							С	6	
Разработал		Бородейко			10/23	Фасад в осях А-В. Фасад в осях 1-2		ООО "1000 Проектов"	

Фасад в осях В-А

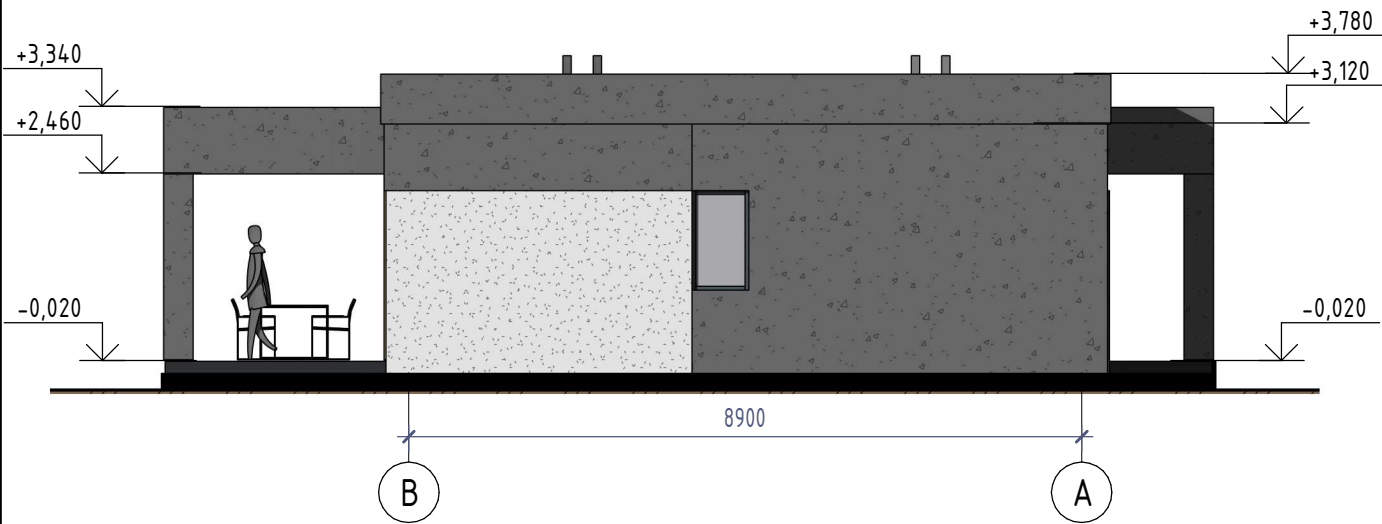

Фасад в осях 2-1



ЗД вид 2



Согласовано			
Взам. инв. №			
Подп. и дата			
Инв. № подл.			

						АР		
						Архитектурный проект		
Изм.	Кол.уч.	Лист	№ док.	Подп.	Дата	Проект одноэтажного многоквартирного жилого дома.	Стадия	Лист
							С	7
Разработал		Бородейко			10/23	Фасад в осях В-А. Фасад в осях 2-1		ООО "1000 Проектов"
						Формат А3А		