

*Проект одноэтажного одноквартирного
жилого дома*

АР

Архитектурный проект




Разработчик ООО "1000 проектов"



при участии ОАО "Радшковичский керамический завод"

План 1-го этажа на отм. 0,000

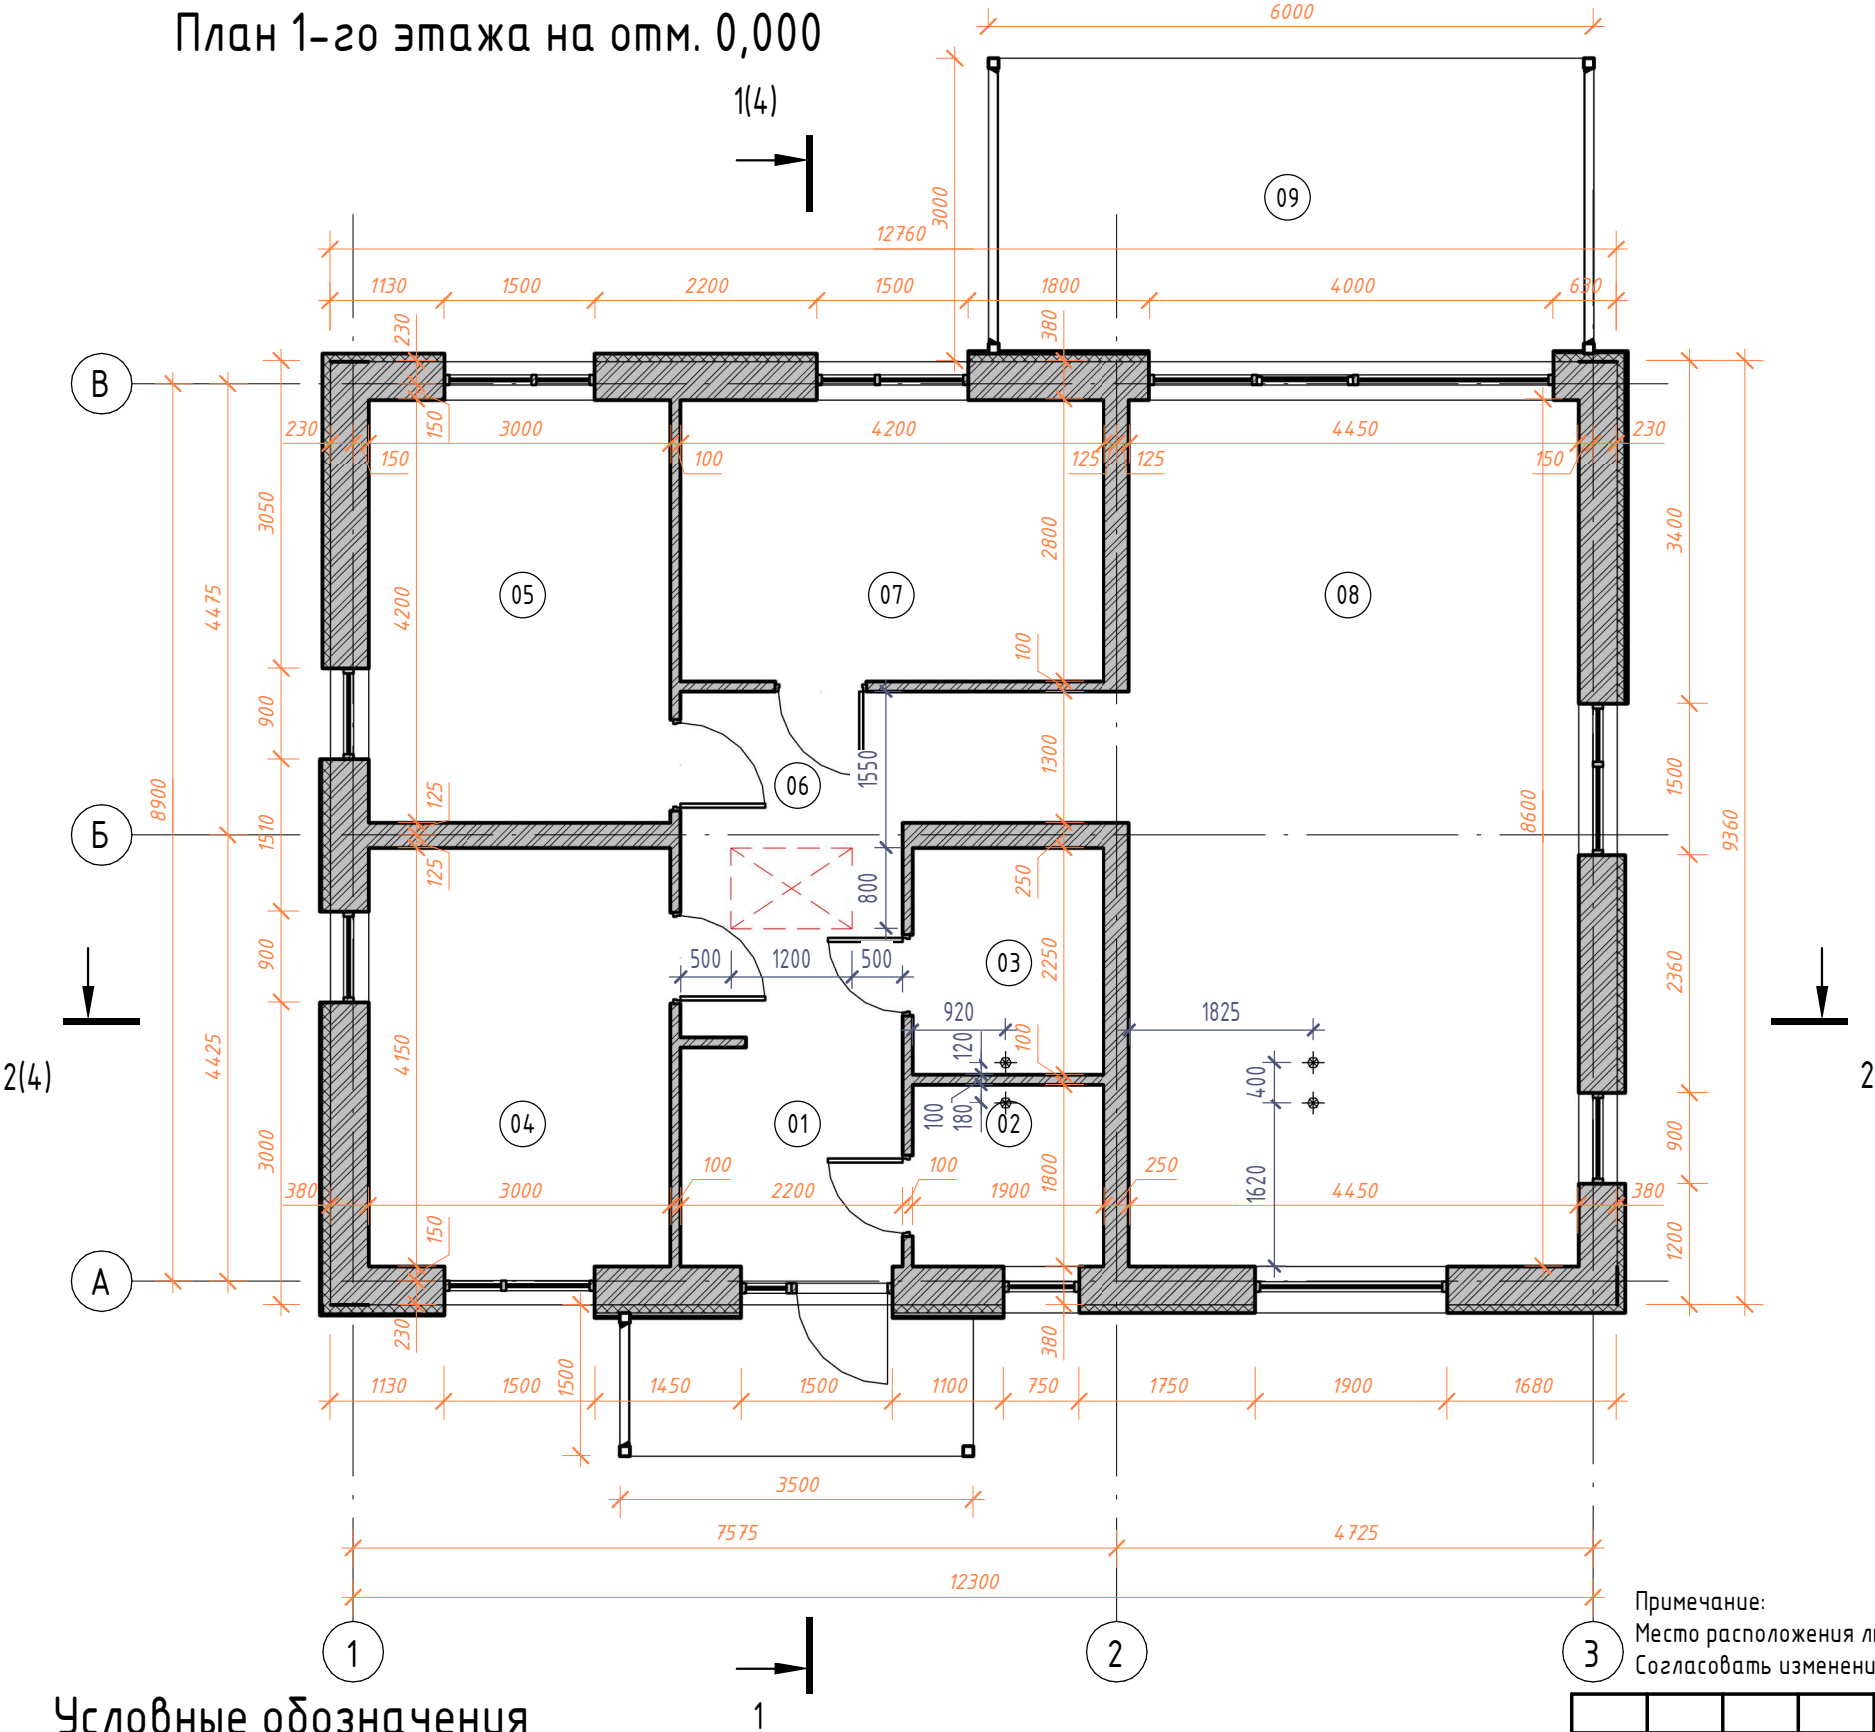

Экспликация помещений 1-го этажа

Номер помеще-ния	Наименование	Площадь помещения
01	Тамбур	9,07
02	Мини-котельная	3,42
03	Санузел	4,28
04	Жилая	12,45
05	Жилая	12,60
06	Холл	5,46
07	Жилая	11,76
08	Кухня-гостиная	38,27
Общий итог: 8		97,30


Экспликация помещений 1-го этажа

Номер помеще-ния	Наименование	Площадь помещения
09	Терраса	5,22 к=0,3
Общий итог: 1		5,22

Спецификация стен

Семейство и типоразмер	Площадь	Объем	Описание
Базовая стена: Кирпич 380 мм	86,87	33,01	Наружные несущие
Базовая стена: Кирпич 250 мм	37,84	9,46	Внутренние несущие
Базовая стена: Кирпич 100 мм	51,03	5,10	Перегородки
Базовая стена: Кирпич 100 мм (1)	9,64	0,96	Ряд у МУ1
Базовая стена: Кирпич 250 мм (1)	3,50	0,87	Ряд под кровлей
Базовая стена: Кирпич 380 мм (1)	9,40	3,57	Ряд под кровлей

Условные обозначения

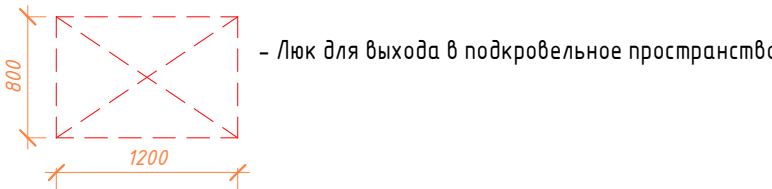

Условные обозначения


- Стена наружная:**
- Блок керамический поризованный пустотелый паз гребень - 380x250x219мм
 - Утеплитель - 80 мм
- Перегородки:**
- Блок керамический поризованный пустотелый паз гребень - 510x100x219мм

- Стена внутренняя:**
- Блок керамический поризованный пустотелый паз гребень - 250x250x219мм
- 1.101** - Марка помещения (номер)
- +** - Вентканал ПВХ

Примечание:
Место расположения люка скорректировать по факту, на усмотрение строительной бригады, в зависимости от вида люка. Согласовать изменения с заказчиком или представителем авторского надзора, или лицом его представляющим.

						АР		
						Архитектурный проект		
Изм.	Кол.уч.	Лист	№ док.	Подп.	Дата	Проект одноэтажного многоквартирного жилого дома.	Стадия	Лист
							С	2
Разработал Бородейко						План 1-го этажа на отм. 0.000		ООО "1000 Проектов"
						Формат А3А		

Архитектурный план 1-го этажа на отм. 0,000

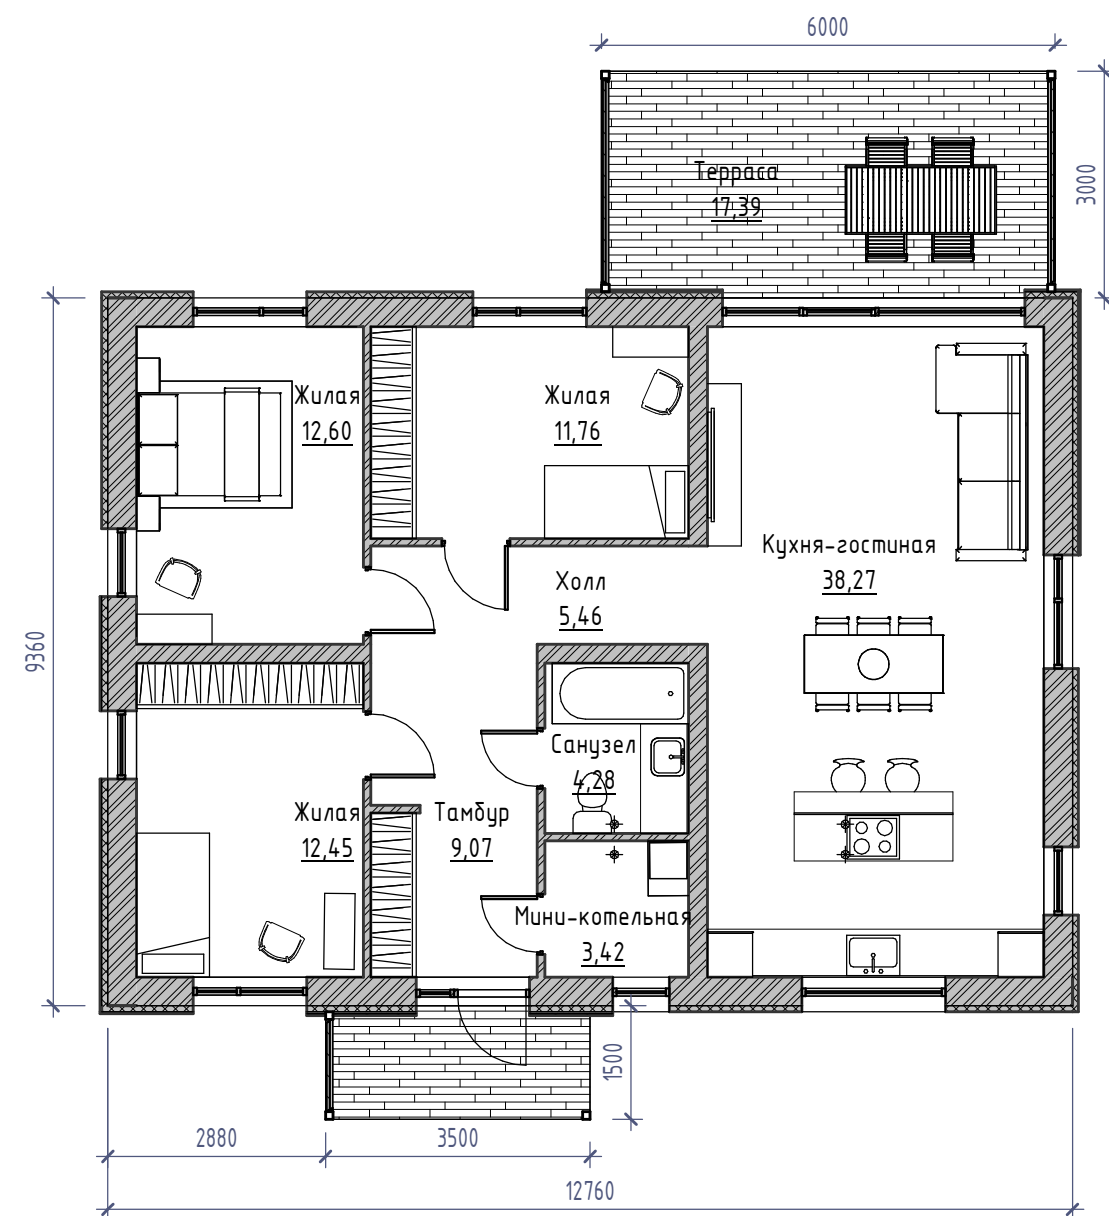


3D вид 1 этажа



Кухня будет оборудована электрической плитой.


						АР		
						Архитектурный проект		
Изм.	Кол.уч.	Лист	№ док.	Подп.	Дата	Проект одноэтажного многоквартирного жилого дома.	Стадия	Лист
							С	3
Разработал		Бородейко			10/23	Архитектурный план 1-го этажа на отм. 0,000. 3Д вид 1 этажа	ООО "1000 Проектов"	

Разрез 1-1

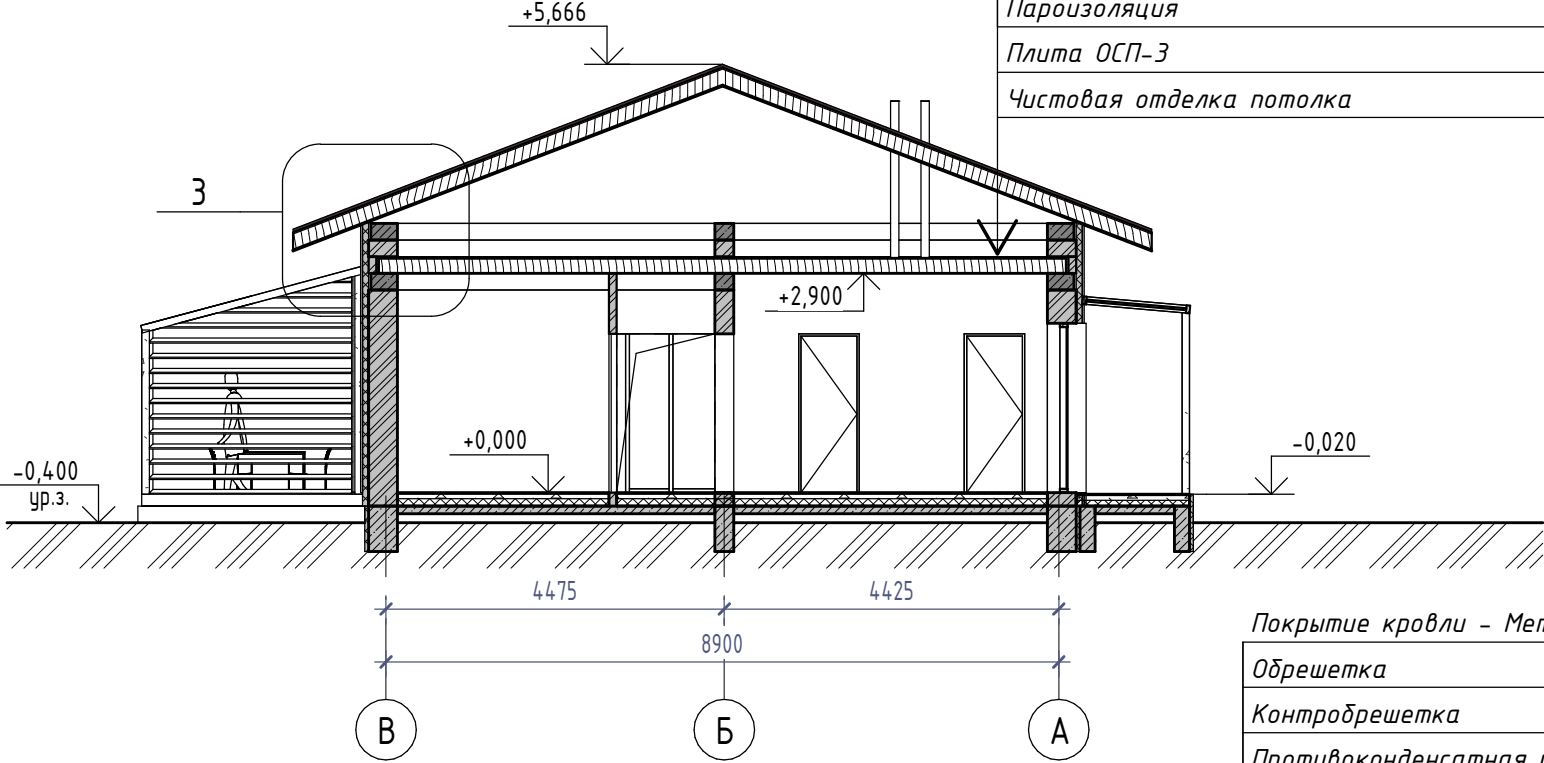


Настил из доски	- 100х32 мм
Лаги (шаг 500мм)	- 100х50 мм
Балки перекрытия	- 100х200 мм
Утеплитель - минераловатные плиты плотностью 35кг/м3	- 200 мм
Пароизоляция	
Плита ОСП-3	- 12 мм
Чистовая отделка потолка	

Узел 3
Фрагмент кровли

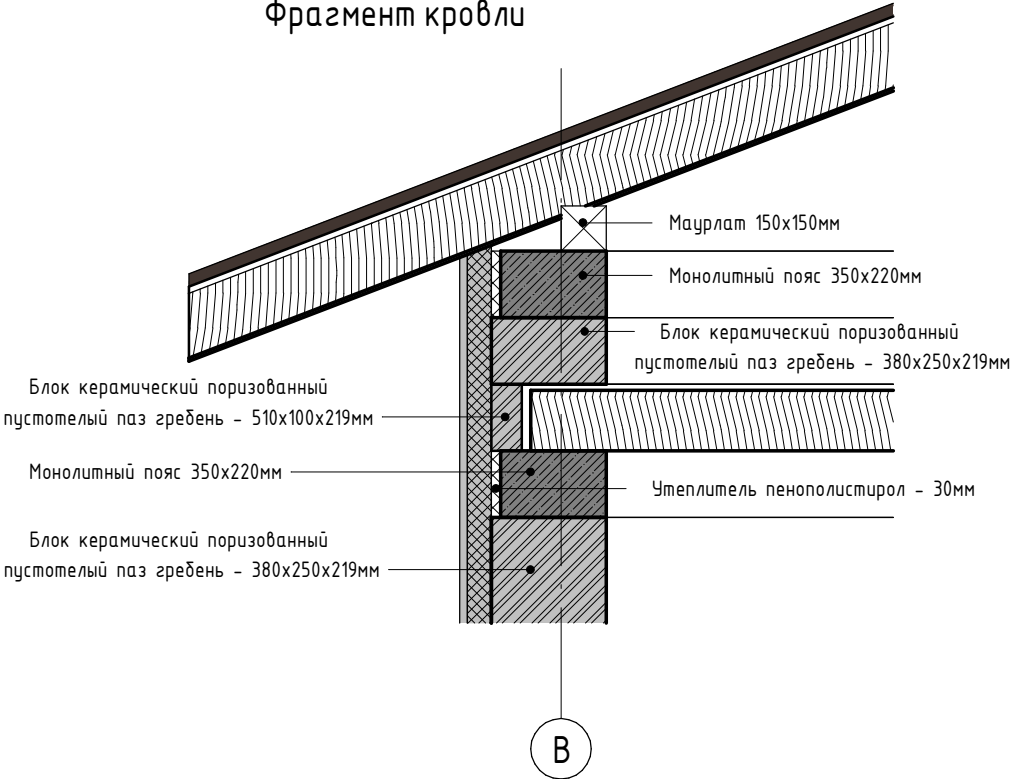

Покрытие кровли - Металлочерепица	
Обрешетка	- 100х32 мм
Контробрешетка	- 50х50 мм
Противоконденсатная пленка	
Стропильная нога	- 50х200 мм

Разрез 2-2

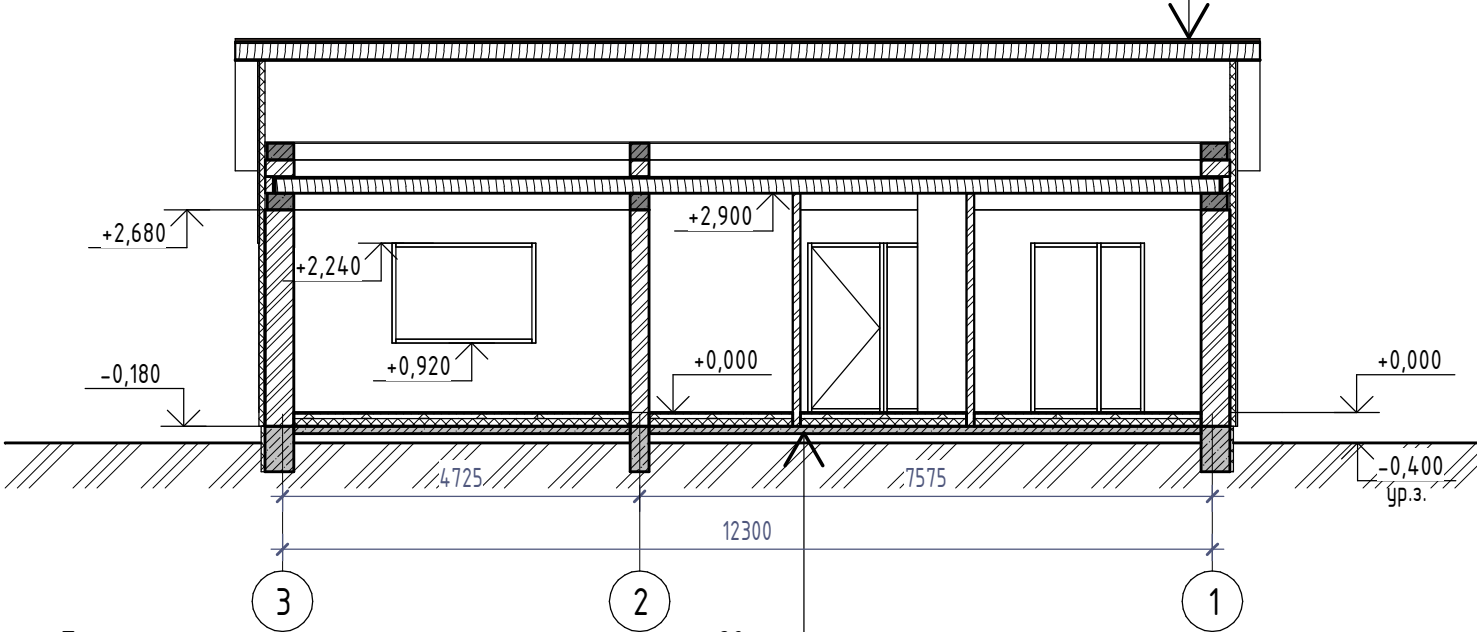

Покрытие пола	- 20 мм
Цементно-песчаная стяжка	- 60 мм
Экструдированный пенополистерол	- 100 мм
Гидроизоляция	
Бетонное основание из бетона С16/20 армированное сеткой из Ф5S500	- 100 мм
Песчаная подсыпка из песка средней крупности	- 200 мм
Уплотненный щебнем грунт	

						АР			
						Архитектурный проект			
Изм.	Кол.уч.	Лист	№ док.	Подп.	Дата				
						Проект одноэтажного одноквартирного жилого дома.	Стадия	Лист	Листов
							С	4	
Разработал	Бородейко				10/23	Разрезы 1-1, 2-2	ООО "1000 Проектов"		

Согласовано


Взам. инв. №

Подп. и дата


Инв. № подл.

Согласовано			Взам. инв. №		Инв. № подл.
Подп. и дата					

План кровли

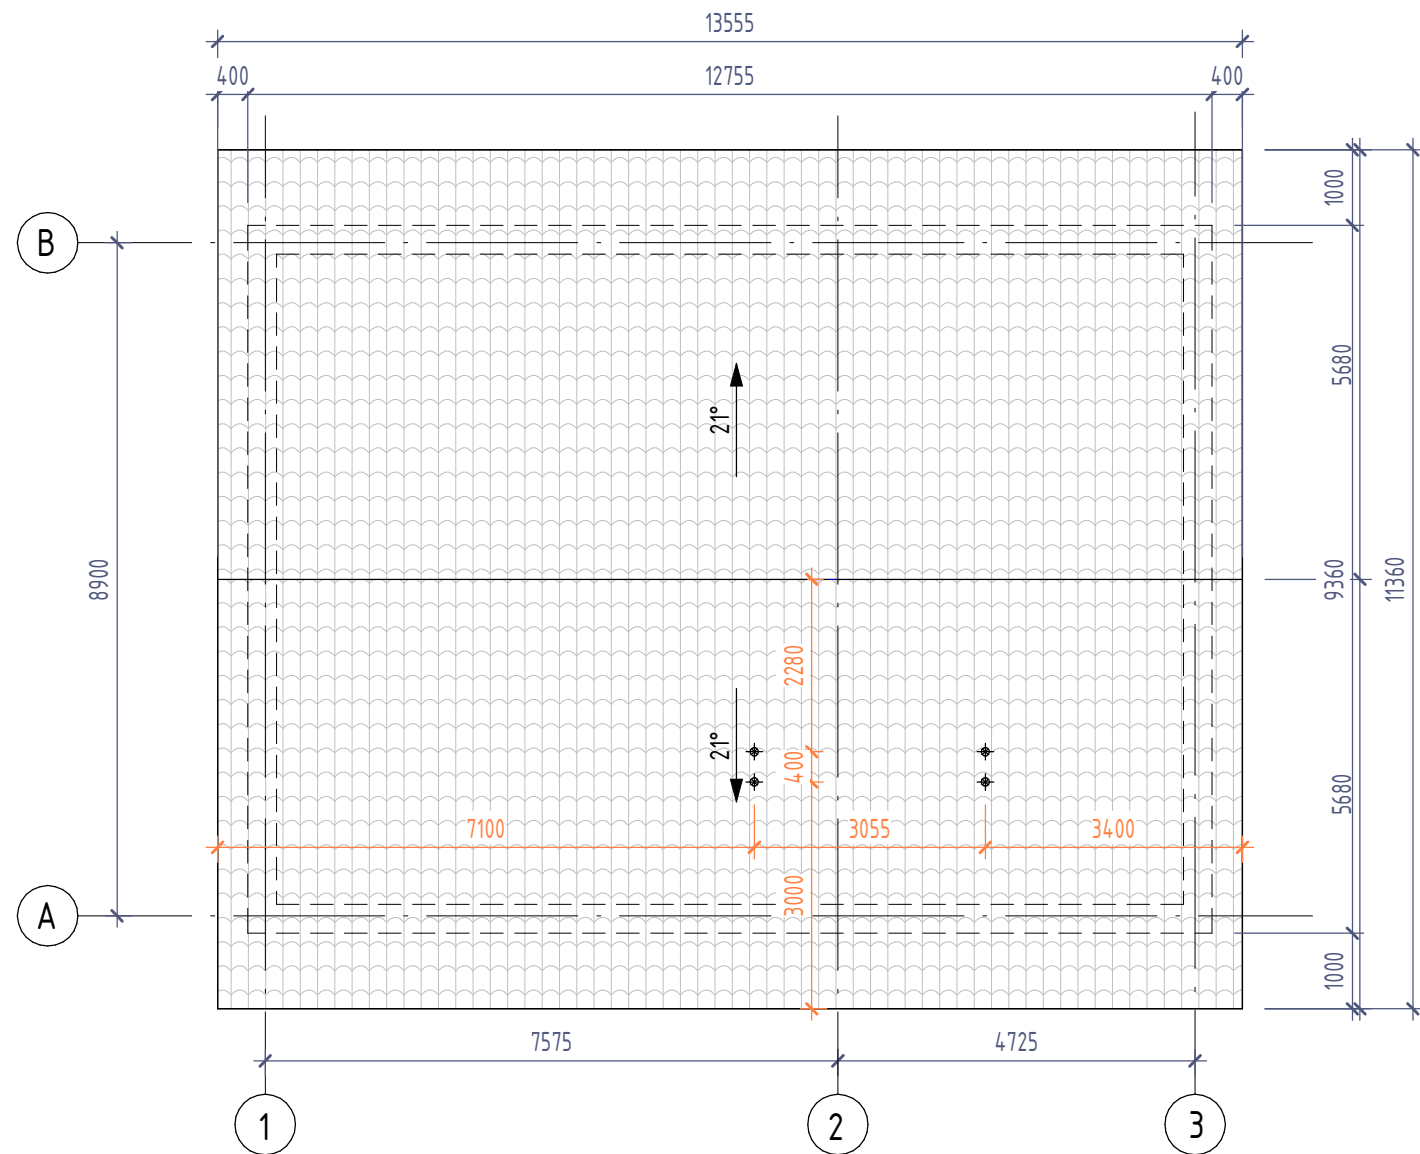




3D вид кровли

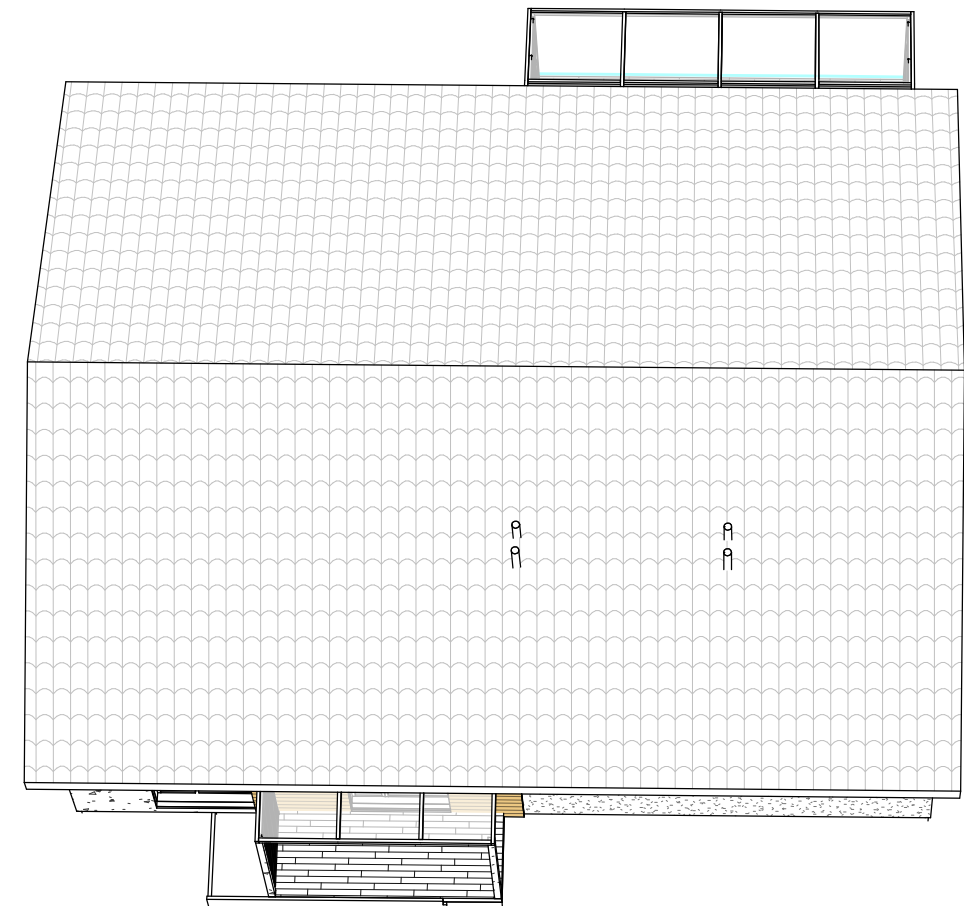

S_{кровли} (металлочерепица) – 178.374м2


						АР			
						Архитектурный проект			
Изм.	Кол.уч.	Лист	№ док.	Подп.	Дата				
						Проект одноэтажного многоквартирного жилого дома.	Стадия	Лист	Листов
							С	5	
Разработал		Бородейко			10/23	План кровли	ООО "1000 Проектов"		

Согласовано			
Взам. инв. №			
Подп. и дата			
Инв. № подл.			

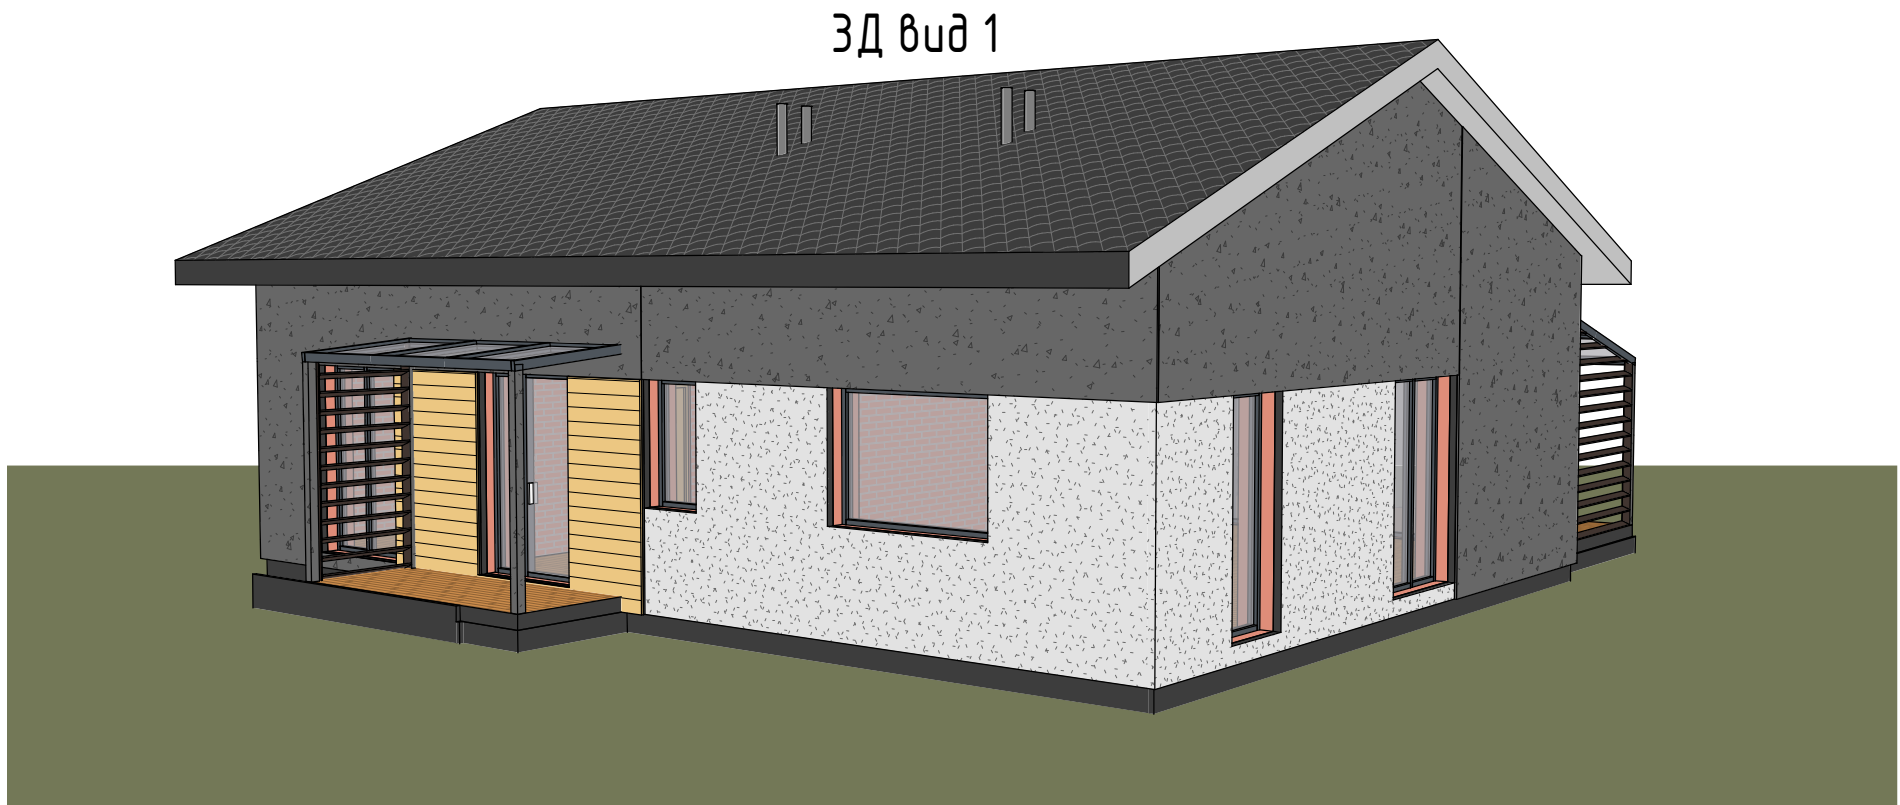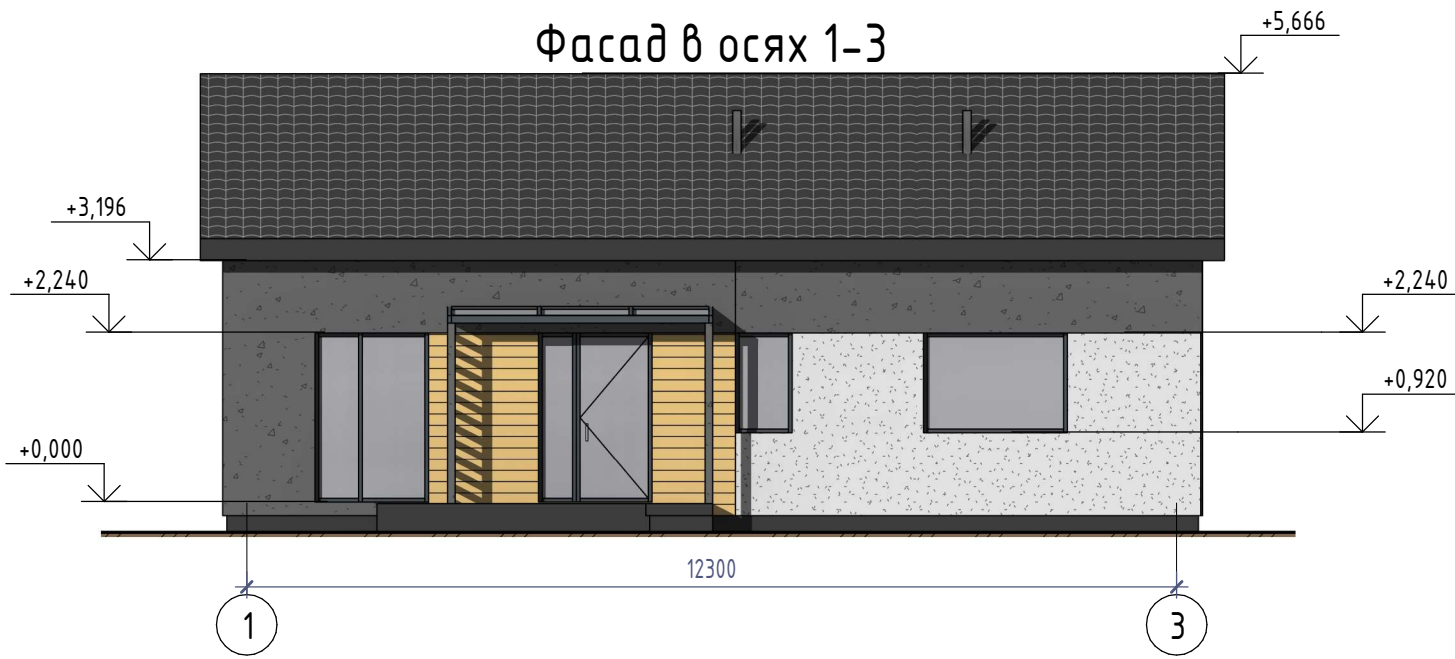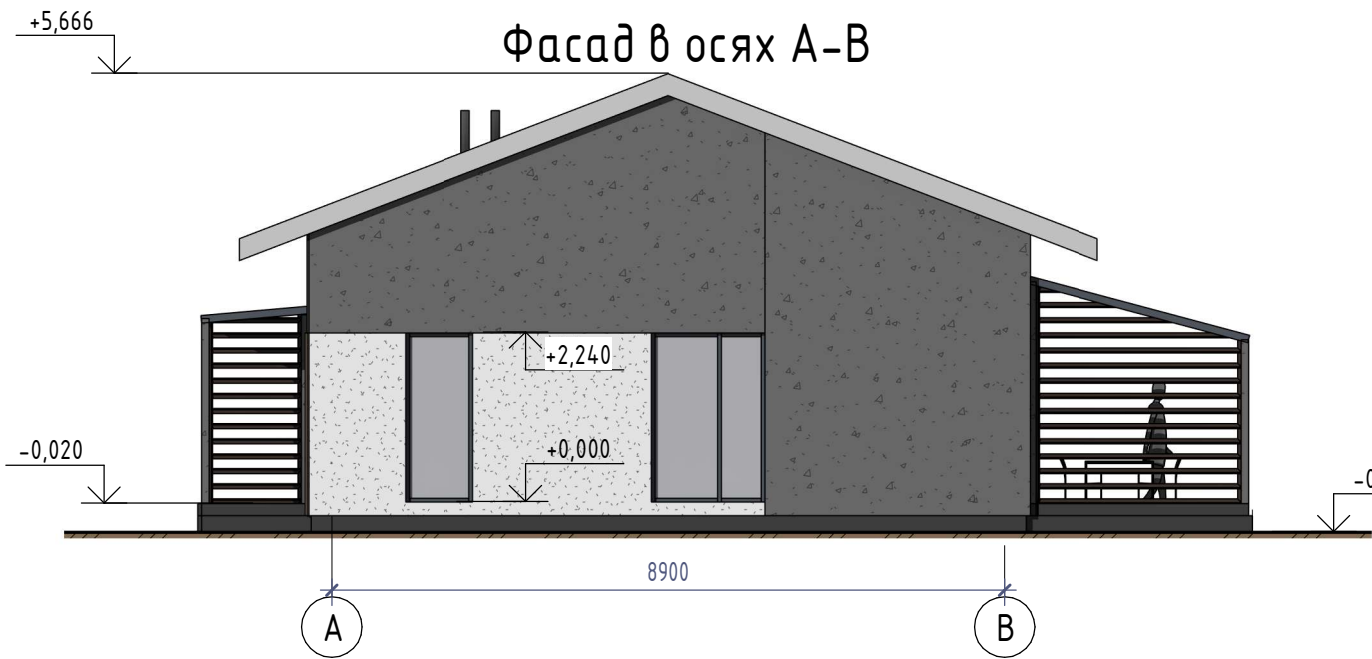

						АР		
						Архитектурный проект		
Изм.	Кол.уч.	Лист	№ док.	Подп.	Дата	Проект одноэтажного многоквартирного жилого дома.	Стадия	Лист
							С	6
Разработал		Бородейко			10/23	Фасад в осях А-В. Фасад в осях 1-3	ООО "1000 Проектов"	

Фасад в осях В-А

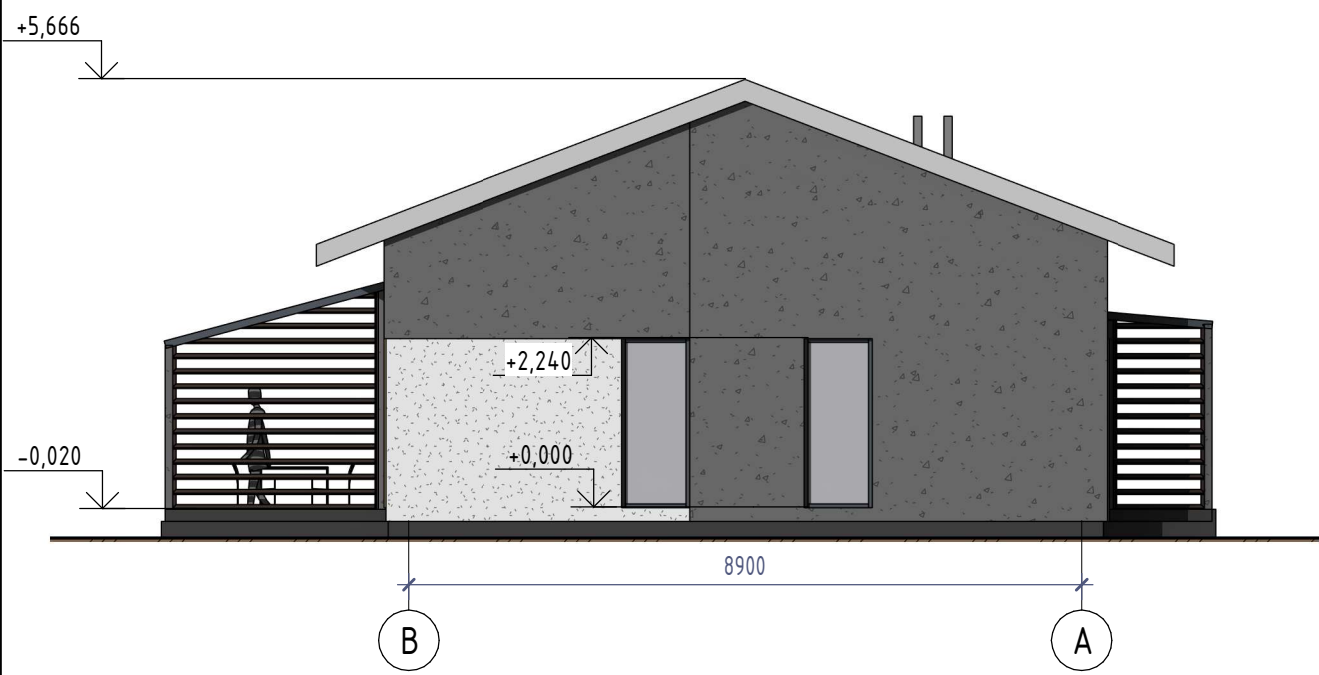

Фасад в осях 3-1



ЗД вид 2



Согласовано			
Взам. инв. №			
Подп. и дата			
Инв. № подл.			

						АР		
						Архитектурный проект		
Изм.	Кол.уч.	Лист	№ док.	Подп.	Дата	Проект одноэтажного многоквартирного жилого дома.	Стадия	Лист
							С	7
Разработал Бородейко						Фасад в осях В-А. Фасад в осях 3-1	ООО "1000 Проектов"	