

*Проект одноэтажного одноквартирного
жилого дома*

АР

Архитектурный проект




Разработчик ООО "1000 проектов"



при участии ОАО "Радшковичский керамический завод"

План 1-го этажа на отм. 0,000

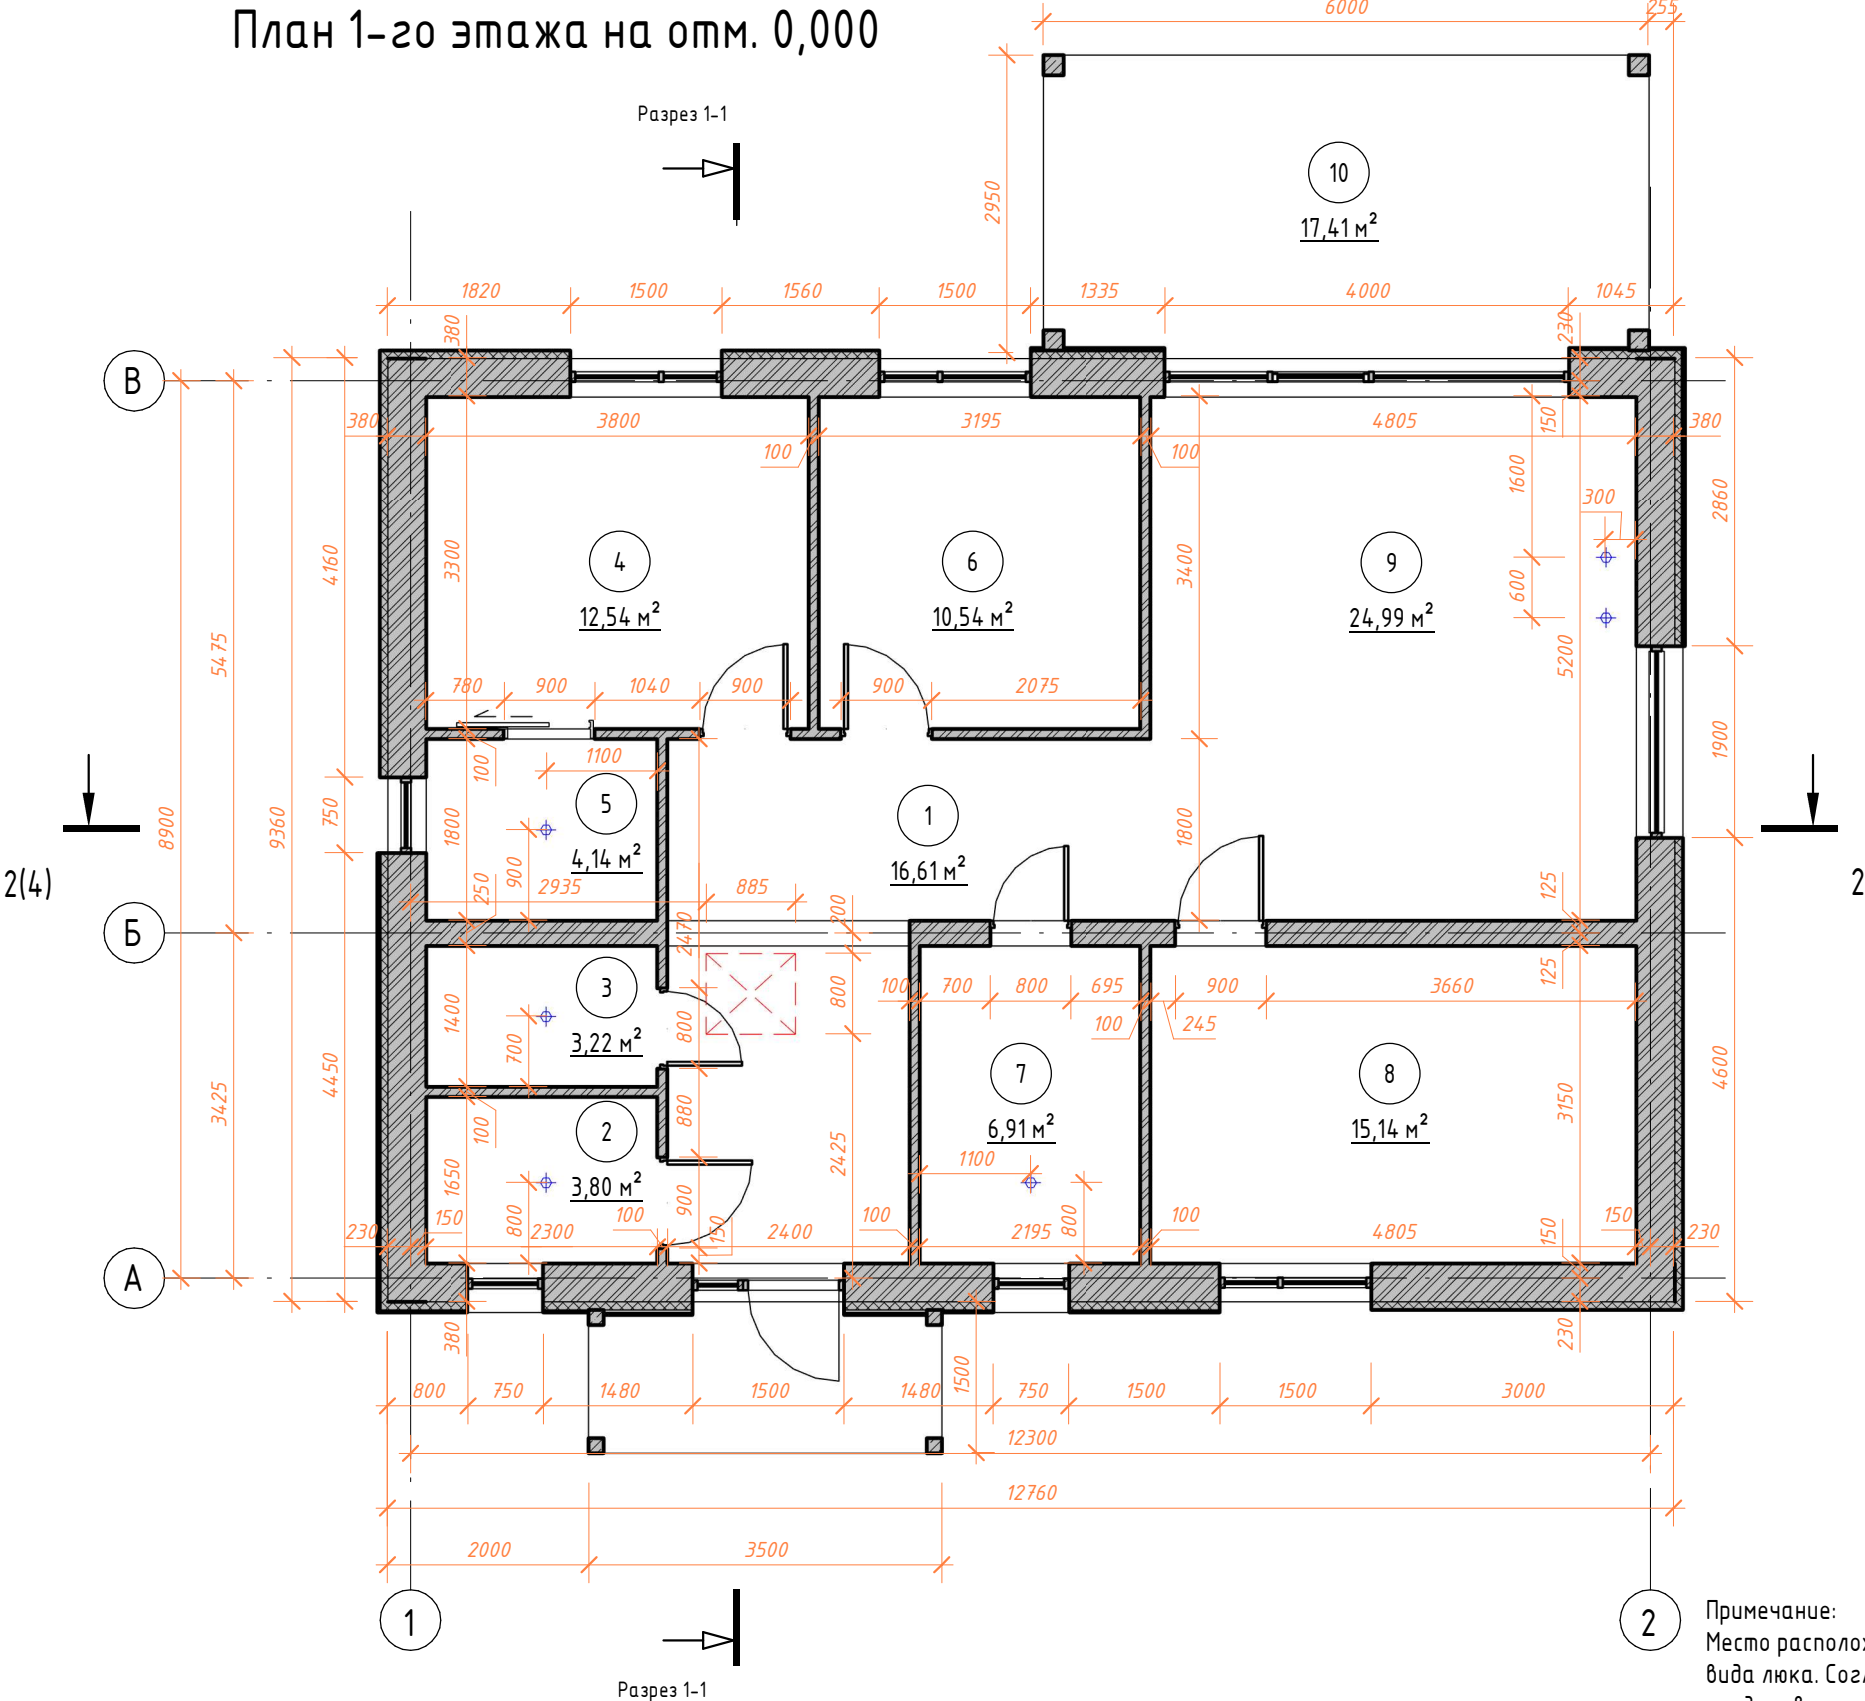

Экспликация помещений 1-го этажа

Номер помеще-ния	Наименование	Площадь помещения
1	Холл	16,61
2	Топочная	3,80
3	Уборная	3,22
4	Жилая	12,54
5	Гардероб	4,14
6	Жилая	10,54
7	Санузел	6,91
8	Жилая	15,14
9	Кухня-гостиная	24,99
Общий итог: 9		97,89


Экспликация помещений 1-го этажа

Номер помеще-ния	Наименование	Площадь помещения
10	Терраса	5,22 к=0,3
Общий итог: 1		5,22

Спецификация стен


Семейство и типоразмер	Площадь	Объем	Описание
Базовая стена: Кирпич 380 мм	93,61	35,57	Наружные несущие
Базовая стена: Кирпич 250 мм	26,00	6,50	Внутренние несущие
Базовая стена: Кирпич 100 мм	76,93	7,69	Перегородки
Базовая стена: Кирпич 100 мм (1)	9,64	0,96	Ряд у МУ1

Условные обозначения

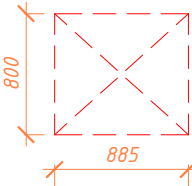

- Люк для выхода в подкровельное пространство

Условные обозначения

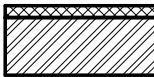

Стена наружная:

- Блок керамический поризованный пустотелый паз гребень - 380x250x219мм
- Утеплитель - 80 мм



Перегородки:

- Блок керамический поризованный пустотелый паз гребень - 510x100x219мм



Стена внутренняя:

- Блок керамический поризованный пустотелый паз гребень - 250x250x219мм



- Марка помещения (номер)



- Вентканал ПВХ

Примечание:

Место расположения люка скорректировать по факту, на усмотрение строительной бригады, в зависимости от вида люка. Согласовать изменения с заказчиком или представителем авторского надзора, или лицом его представляющим.

						АР			
						Архитектурный проект			
Изм.	Кол.уч.	Лист	№ док.	Подп.	Дата				
						Проект одноэтажного многоквартирного жилого дома.	Стадия	Лист	Листов
							С	2	
Разработал		Бородейко			10/23	План 1-го этажа на отм. 0.000	ООО "1000 Проектов"		

The floor plan shows a rectangular apartment layout. At the top is a terrace (Терраса) with a brick wall and a table with four chairs. Below the terrace is the kitchen-living area (Кухня-гостиная) with a dining table and chairs, a kitchen unit with a sink and stove, and a large window. To the left of the kitchen-living area is a hallway (Холл) with a staircase. Further left are three bedrooms (Жилая): one at the top left, one in the middle left, and one at the bottom right. The bottom left contains a bathroom (Санузел) with a toilet and bathtub, a utility room (Уборная) with a toilet, and a storage room (Гардероб). A fireplace (Топочная) is located between the utility room and the bottom right bedroom. A red dashed box with an 'X' is marked in the central hallway area. The overall dimensions are 8600 mm on the left side.

Room	Area (sq.m)
Терраса	17,41
Кухня-гостиная	24,99
Жилая (Top Left)	12,54
Жилая (Middle Left)	10,54
Холл	16,61
Жилая (Bottom Right)	15,14
Санузел	6,91
Уборная	3,22
Гардероб	4,14
Топочная	3,80


This architectural floor plan depicts a two-story residential building with a symmetrical layout. The exterior walls are shown in a brick pattern, while the interior walls are solid black. The plan includes a central hallway connecting various rooms. On the left side, there are two bedrooms, each with a bed and a dresser, and a bathroom with a toilet and sink. The right side features a living area with a sofa and coffee table, a dining area with a table and chairs, and a kitchen with a sink and stove. A central staircase leads to an upper level. The plan also shows several windows and doors, including a set of stairs leading down to a lower level at the bottom center.

Инв. № подл.	Подп. и дата	Взам. инв. №	Согласовано		

						АР			
						Архитектурный проект			
Изм.	Кол.уч.	Лист	№ док.	Подп.	Дата				
						Проект одноэтажного многоквартирного жилого дома.	Стадия	Лист	Листов
							С	3	
Разработал	Бородейко				10/23	Архитектурный план 1-го этажа на отм. 0,000. ЗД вид 1 этажа	ООО "1000 Проектов"		


Формат А3А

Разрез 1-1

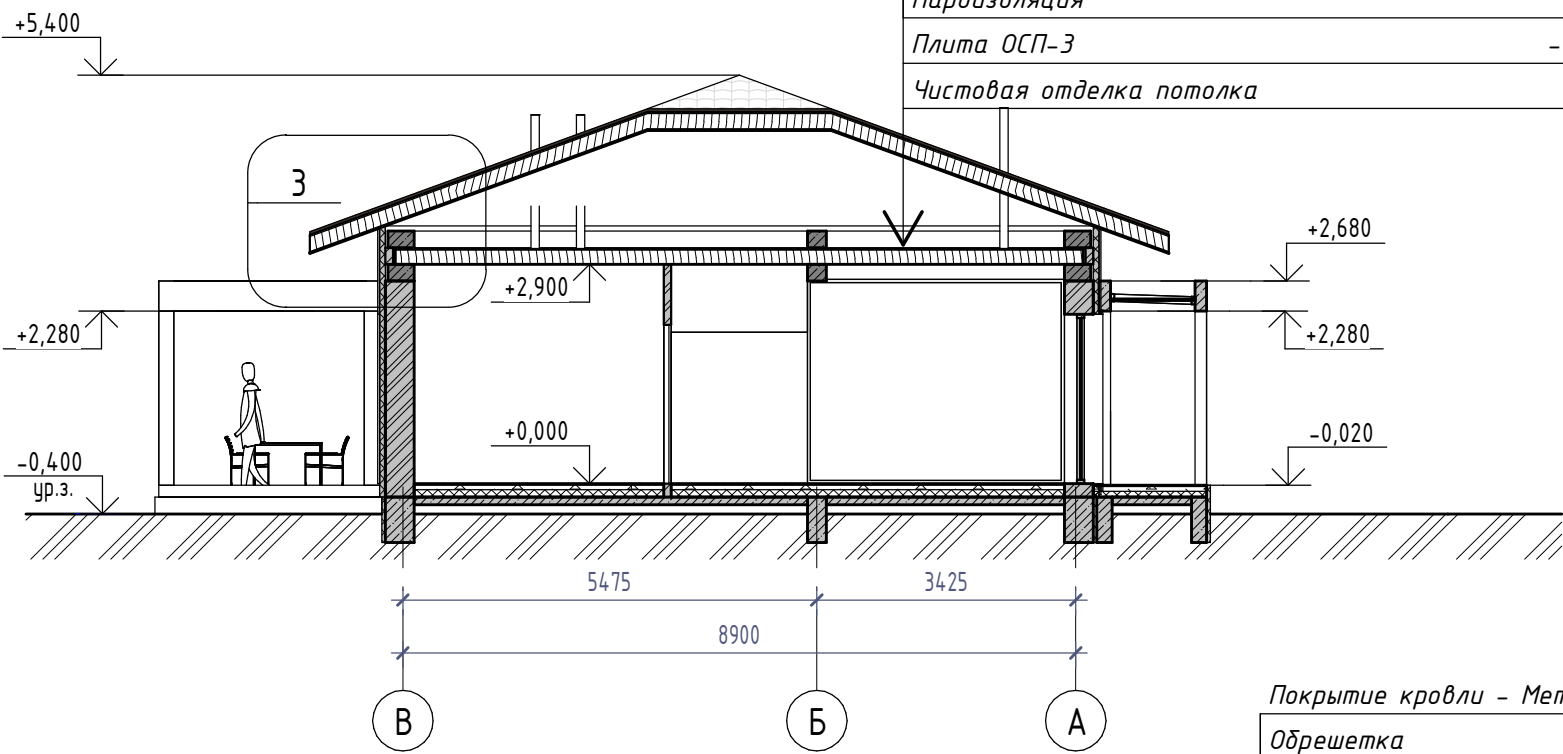


Настил из доски	- 100х32 мм
Лаги (шаг 500мм)	- 100х50 мм
Балки перекрытия	- 75х200 мм
Утеплитель - минераловатные плиты плотностью 35кг/м3	- 200 мм
Пароизоляция	
Плита ОСП-3	- 12 мм
Чистовая отделка потолка	

Узел 3
Фрагмент кровли

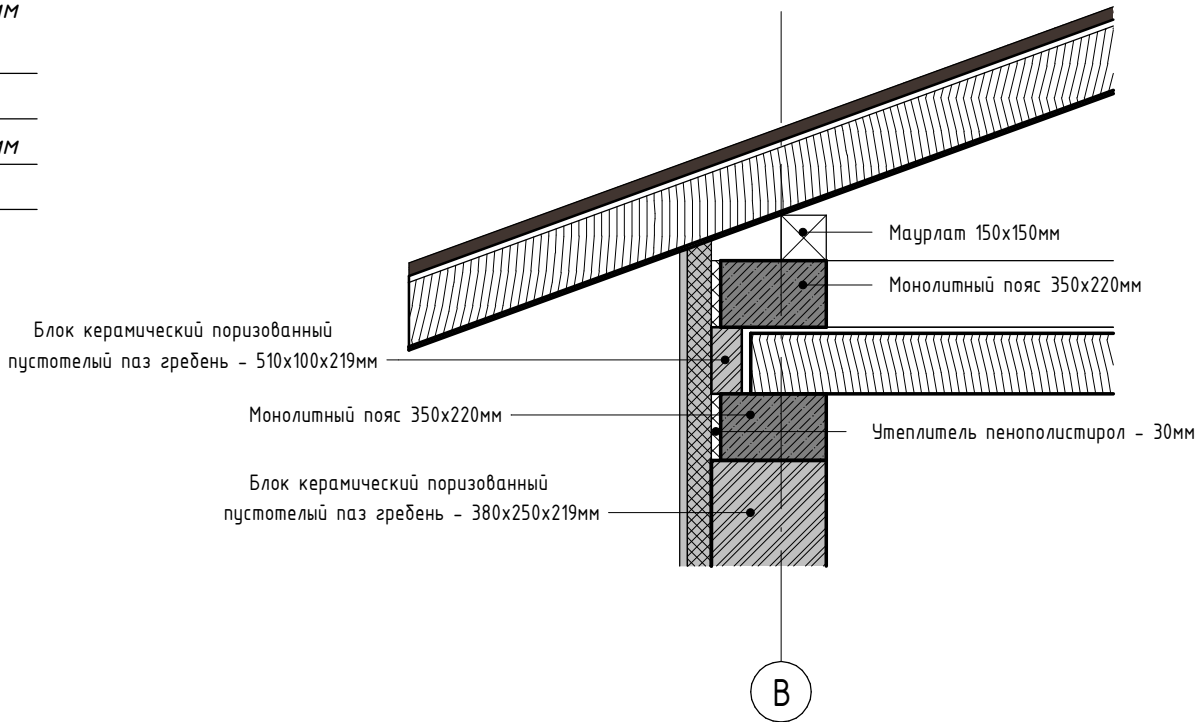

Разрез 2-2

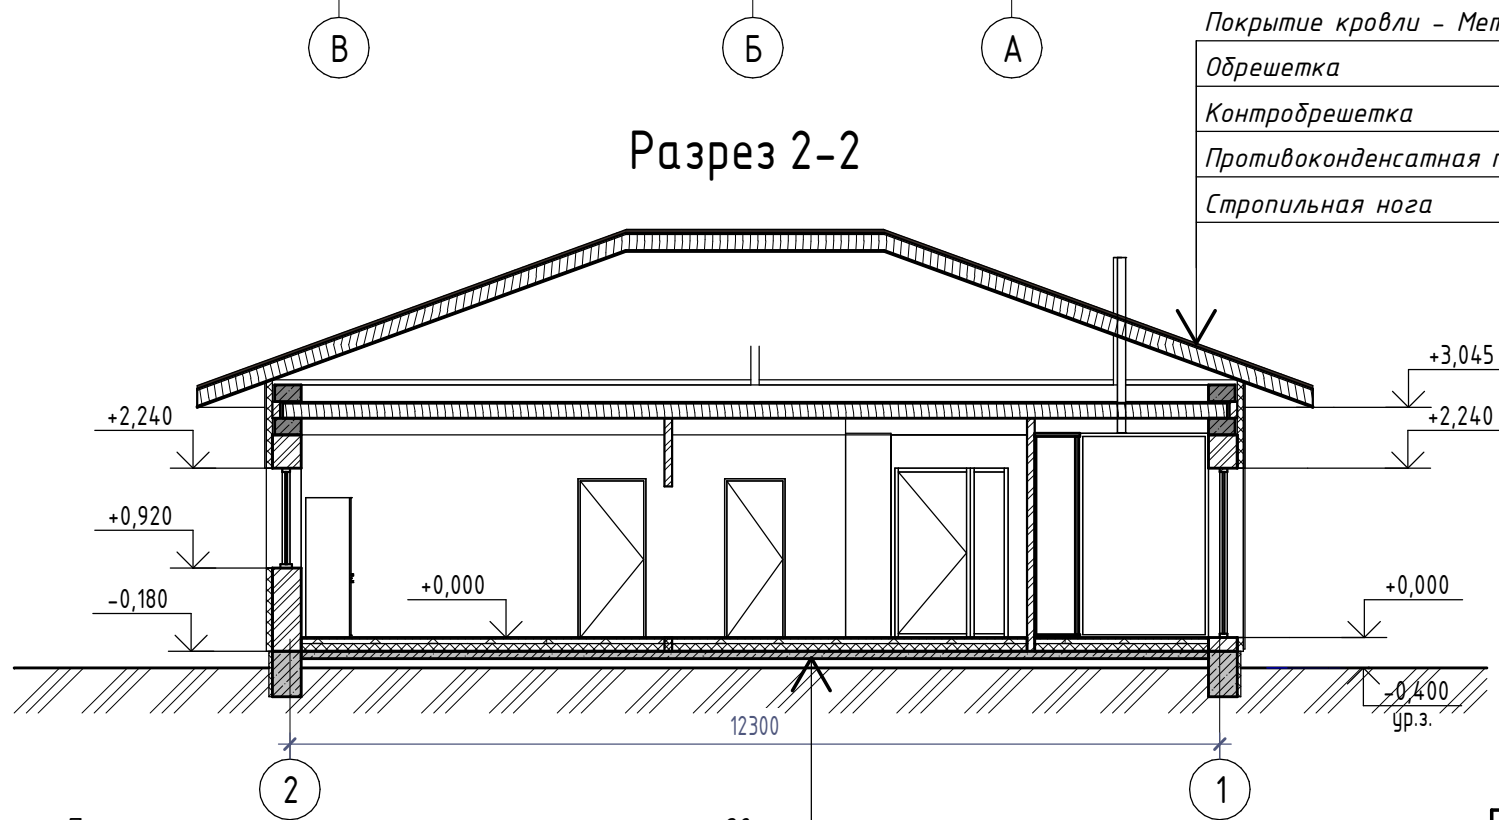

Покрытие кровли - Металлочерепица	
Обрешетка	- 100х32 мм
Контробрешетка	- 50х50 мм
Противоконденсатная пленка	
Стропильная нога	- 50х200 мм

Покрытие пола	- 20 мм
Цементно-песчаная стяжка	- 60 мм
Экструдированный пенополистерол	- 100 мм
Гидроизоляция	
Бетонное основание из бетона С16/20 армированное сеткой из Ф5S500	- 100 мм
Песчаная подсыпка из песка средней крупности	- 200 мм
Уплотненный щебнем грунт	

						АР			
						Архитектурный проект			
Изм.	Кол.уч.	Лист	№ док.	Подп.	Дата				
						Проект одноэтажного одноквартирного жилого дома.	Стадия	Лист	Листов
							С	4	
Разработал	Бородейко				10/23	Разрезы 1-1, 2-2	ООО "1000 Проектов"		

Согласовано


Взам. инв. №

Подп. и дата


Инв. № подл.

Инв. № подл.	Подп. и дата		Взам. инв. №		Согласовано	

План кровли

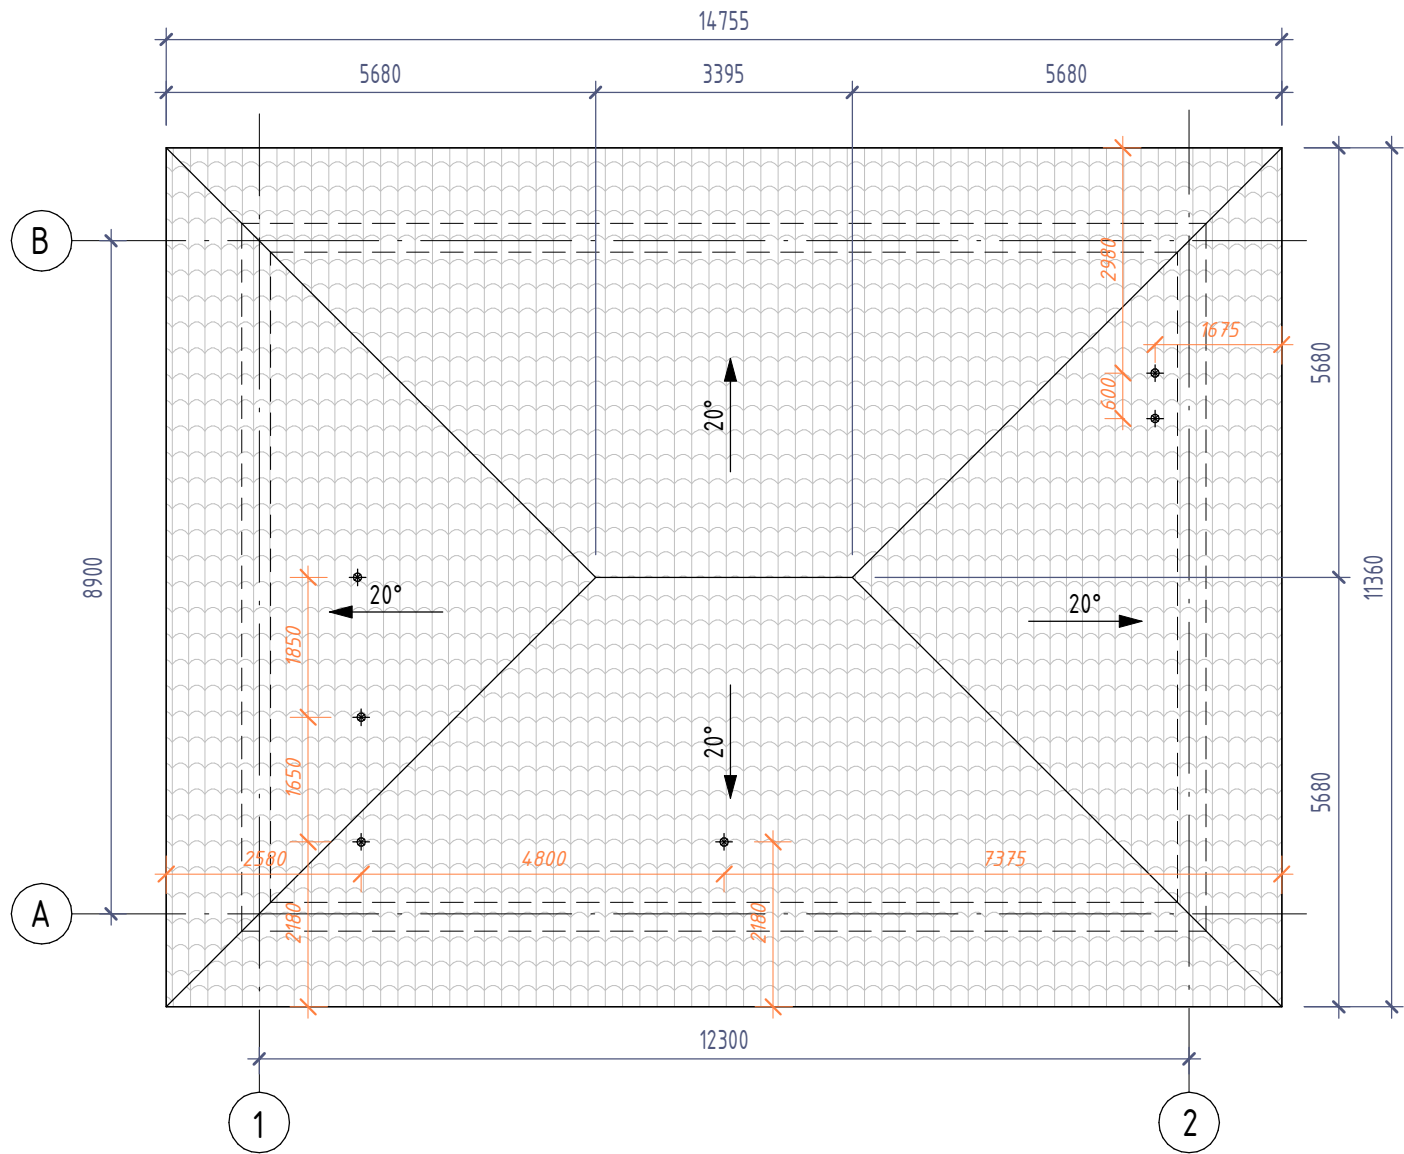


3D вид кровли

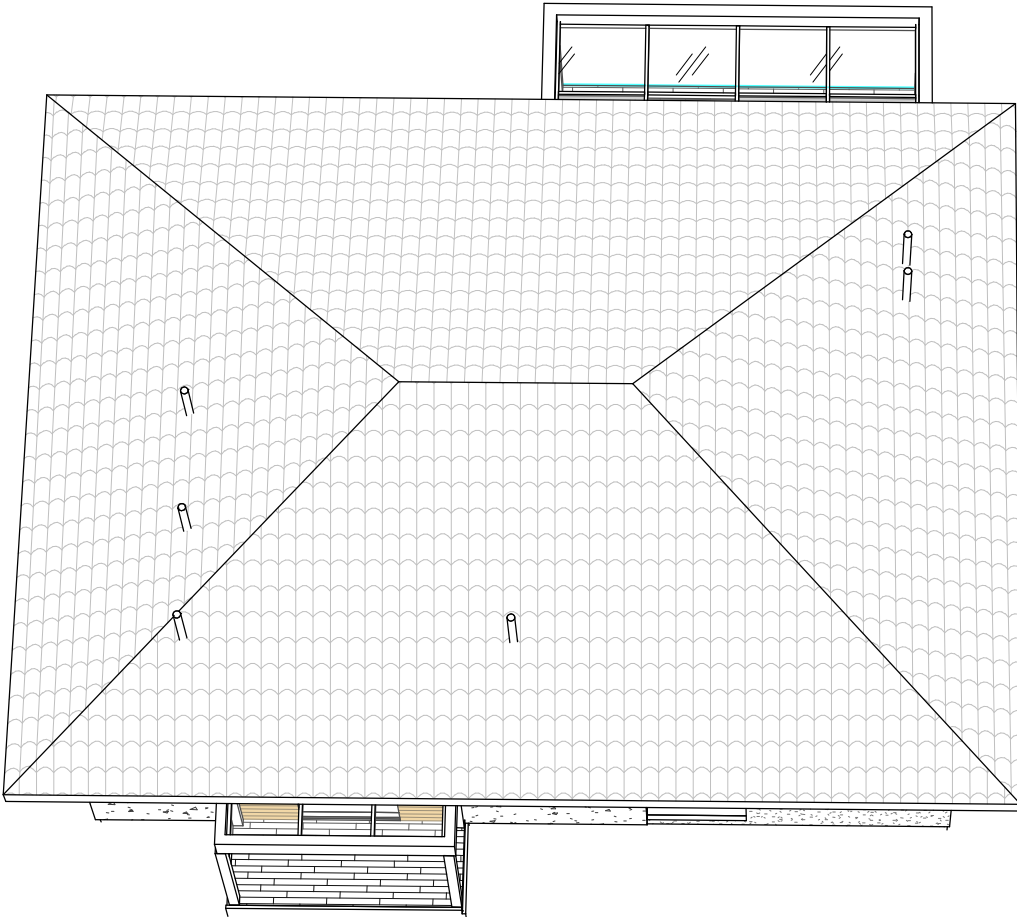

S_{кровли} (металлочерепица) – 178.374м2

						АР			
						Архитектурный проект			
Изм.	Кол.уч.	Лист	№ док.	Подп.	Дата				
						Проект одноэтажного многоквартирного жилого дома.	Стадия	Лист	Листов
							С	5	
Разработал		Бородейко			10/23	План кровли	ООО "1000 Проектов"		

Фасад в осях В-А

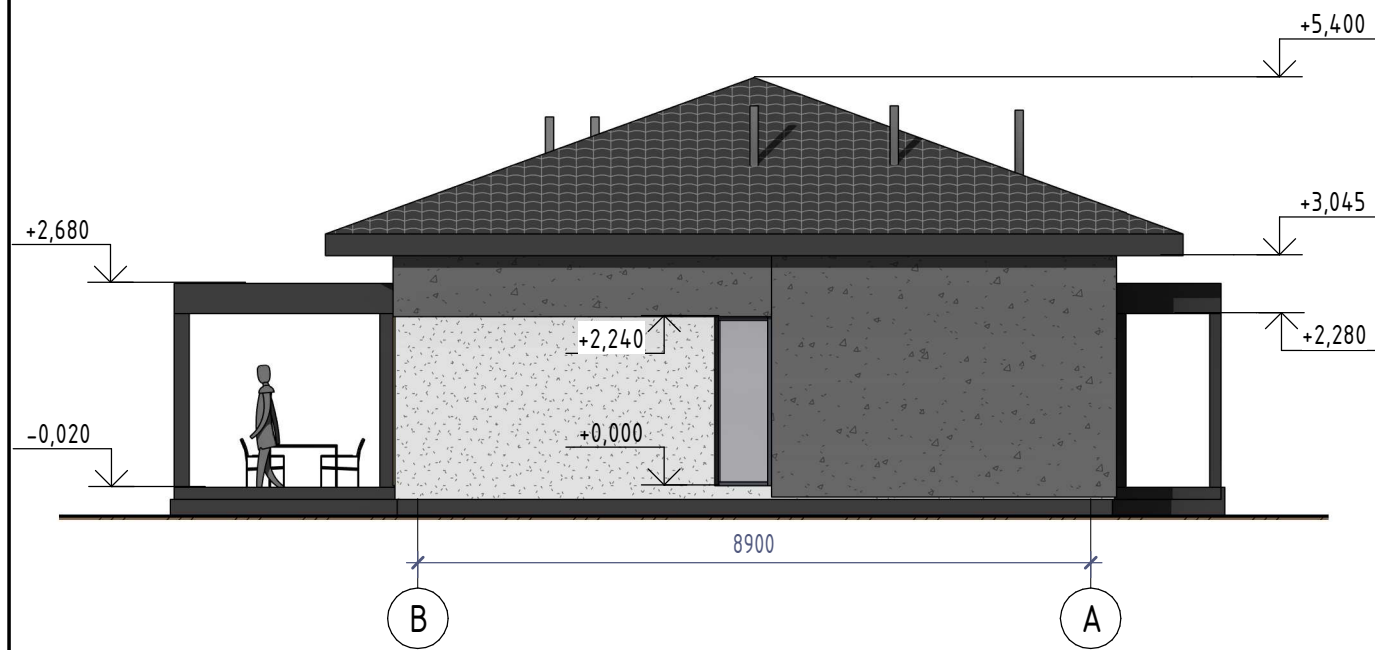

Фасад в осях 2-1



ЗД ВУД 2



Инв. № подл.	Подп. и дата	Взам. инв. №	Согласовано		

						АР			
						Архитектурный проект			
Изм.	Кол.уч.	Лист	№ док.	Подп.	Дата				
						Проект одноэтажного многоквартирного жилого дома.	Стадия	Лист	Листов
							С	7	
Разработал	Бородейко				10/23	Фасад в осях В-А. Фасад в осях 2-1	000 "1000 Проектов"		

Формат А3А